


- GENOMGÅENDE BOSTAD
- UNDERBAR SÄLLSKAPSYTA
- BADRUM OCH GÄST WC
- BALKONG I SÖDERLÄGE

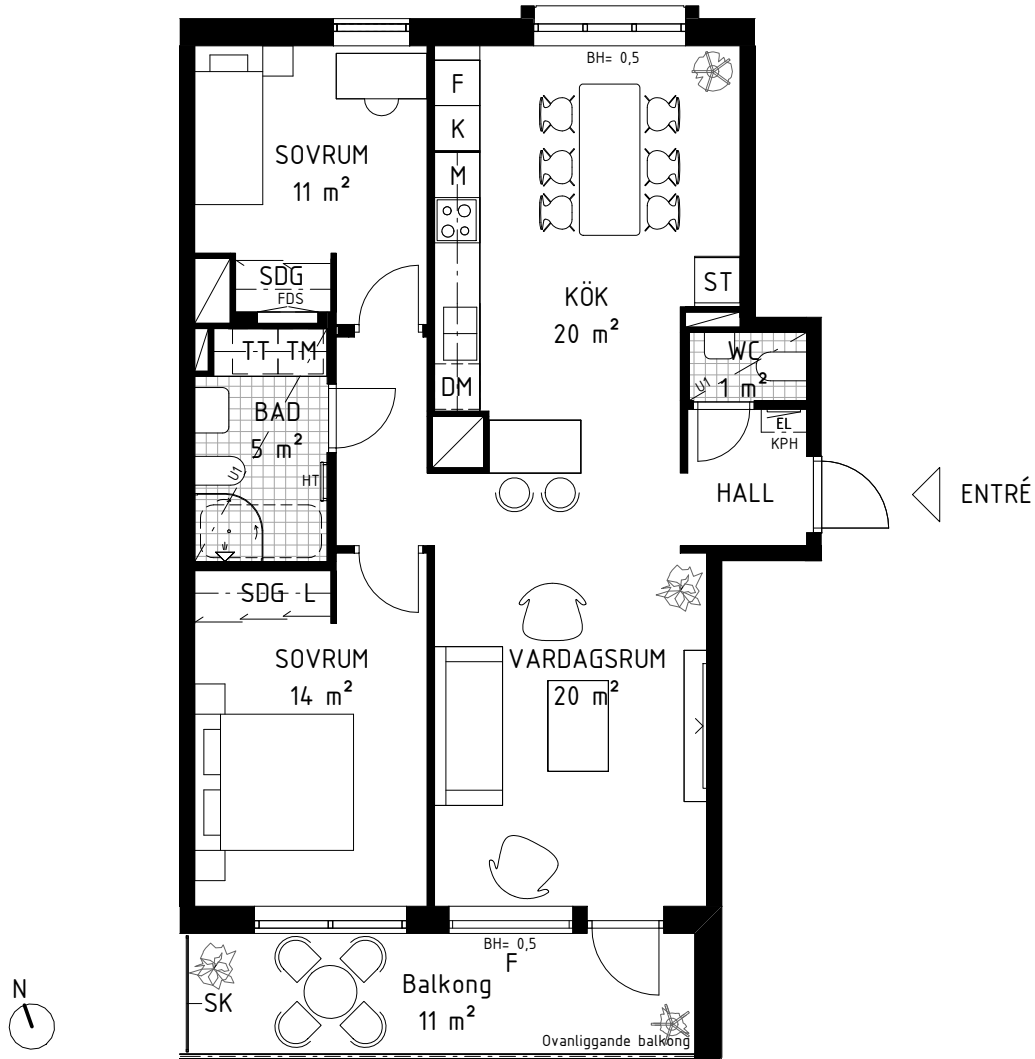


SKALA 1:100 (A4)

3 RoK, ca 81 m<sup>2</sup>


LGH NR: 3-1103, 3-1203, 3-1303, 3-1403

Plan 1-4

ORIENTERINGSFIGUR

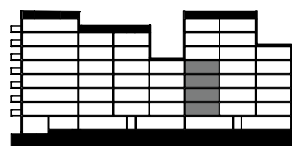

SEKTION

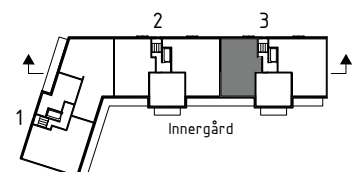

PLAN

SYMBOLER - SE FÖRSÄTTSLAD

OBOS RESERVERAR SIG FÖR EVENTUELLA TRYCKFEL  
OCH FÖRBEHÅLLER SIG RÄTTEN TILL ÄNDRINGAR.

2022-09-15