


ALLA MÅTT I MM



KV. MUNIN 5, GATHUSET, FASAD MOT ÖSTER5

KV. MUNIN 6, GATHUSET, FASAD MOT ÖSTER

Stadsbyggnadskontoret
 Inkom 2021-04-01
 Reg.
 21:04582-575

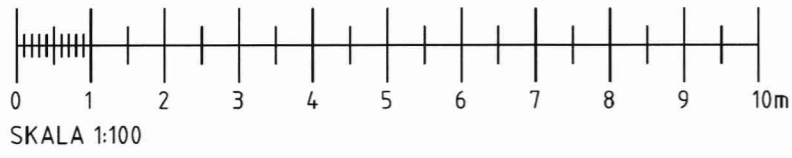

Israelson & Nilsson Konsulter KB
 Ann-Kristin Israelson
 Arkitekt SAR/MSA
 Mobil 076-806 01 40

TOTALENTREPRENÖR
FÄSTEB BYGG AB
 TEL 08 744 00 07 www.fasteb.se
 BOX 9096 126 09 HÄGERSTEN

BET	ANT	ÄNDRINGEN AVSER	SIGN	DATUM
		BYGGLOVSHANDLING		DATUM 2021-03-18
		KV. MUNIN 5 & 6		ANSVARIG A-K ISRAELSON
		GATHUSEN, FASADER MOT ÖSTER		SKALA 1:100
UPPDRAG 2107	RITAD/KONSTR AV A-K I	HANDLÄGGARE A-K I	NUMMER A30:03	BET

Inkom till Stockholms stadsbyggnadskontor - 2021-04-01, Dnr 2021-04582


ALLA MÅTT I MM



KV. MUNIN 6, GÅRDSHUSET, FASAD MOT VÄSTER

KV. MUNIN 5, GÅRDSHUSET, FASAD MOT VÄSTER

Stadsbyggnadskontoret
 Inkom 2021-04-01
 Reg.
 Dnr: 21-04582-575

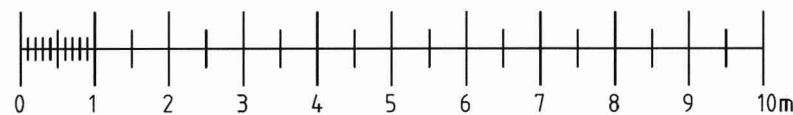

SKALA 1:100

Israelson & Nilsson Konsulter KB
 Ann-Kristin Israelson
 Arkitekt SAR/MSA
 Mobil 076-806 01 40

TOTALENTREPRENÖR

 TEL 08 744 00 07 www.fasteb.se
 BOX 9096 126 09 HÅGERSTEN

BET	ANT	ÄNDRINGEN AVSER	SIGN	DATUM
		BYGGLOVSHANDLING		DATUM 2021-03-18
		KV. MUNIN 5 & 6		ANSVARIG A-K ISRAELSON
		GÅRDSHUSEN, FASADER MOT VÄSTER		SKALA 1:100
UPPDRAG 2107	RITAD/KONSTR AV A-K I	HANDLÄGGARE A-K I	NUMMER A30:04	BET


ALLA MÅTT I MM



KV. MUNIN 5, GÅRDSHUSET, FASAD MOT ÖSTER

KV. MUNIN 6, GÅRDSHUSET, FASAD MOT ÖSTER

Stadsbyggnadskontoret
 BEF FÖNSTERDÖRR 2021-04-01
 21-04582-575
 Dnr: - -

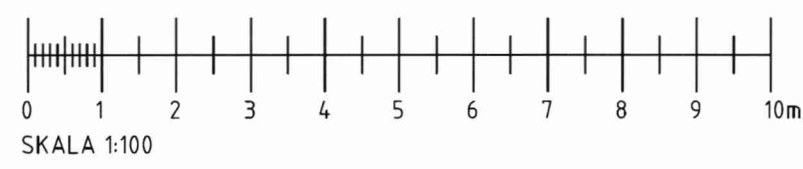

Israelson & Nilsson Konsulter KB
 Ann-Kristin Israelson
 Arkitekt SAR/MSA
 Mobil 076-806 01 40

TOTALENTREPRENÖR
FASTEB BYGG AB
 TEL 08 744 00 07 www.fasteb.se
 BOX 9096 126 09 HÄGERSTEN

BET	ANT	ÄNDRINGEN AVSER	SIGN	DATUM
		BYGGLOVSHANDLING		DATUM 2021-03-18
		KV. MUNIN 5 & 6		ANSVARIG A-K ISRAELSON
		GÅRDSHUSEN, FASADER MOT ÖSTER		SKALA 1:100
UPPDRAG 2107	RITAD/KONSTR AV A-K I	HANDLÄGGARE A-K I	NUMMER A30:05	BET

Inkom till Stockholms stadsbyggnadskontor - 2021-04-01, Dnr 2021-04582