


# Souterrängplan

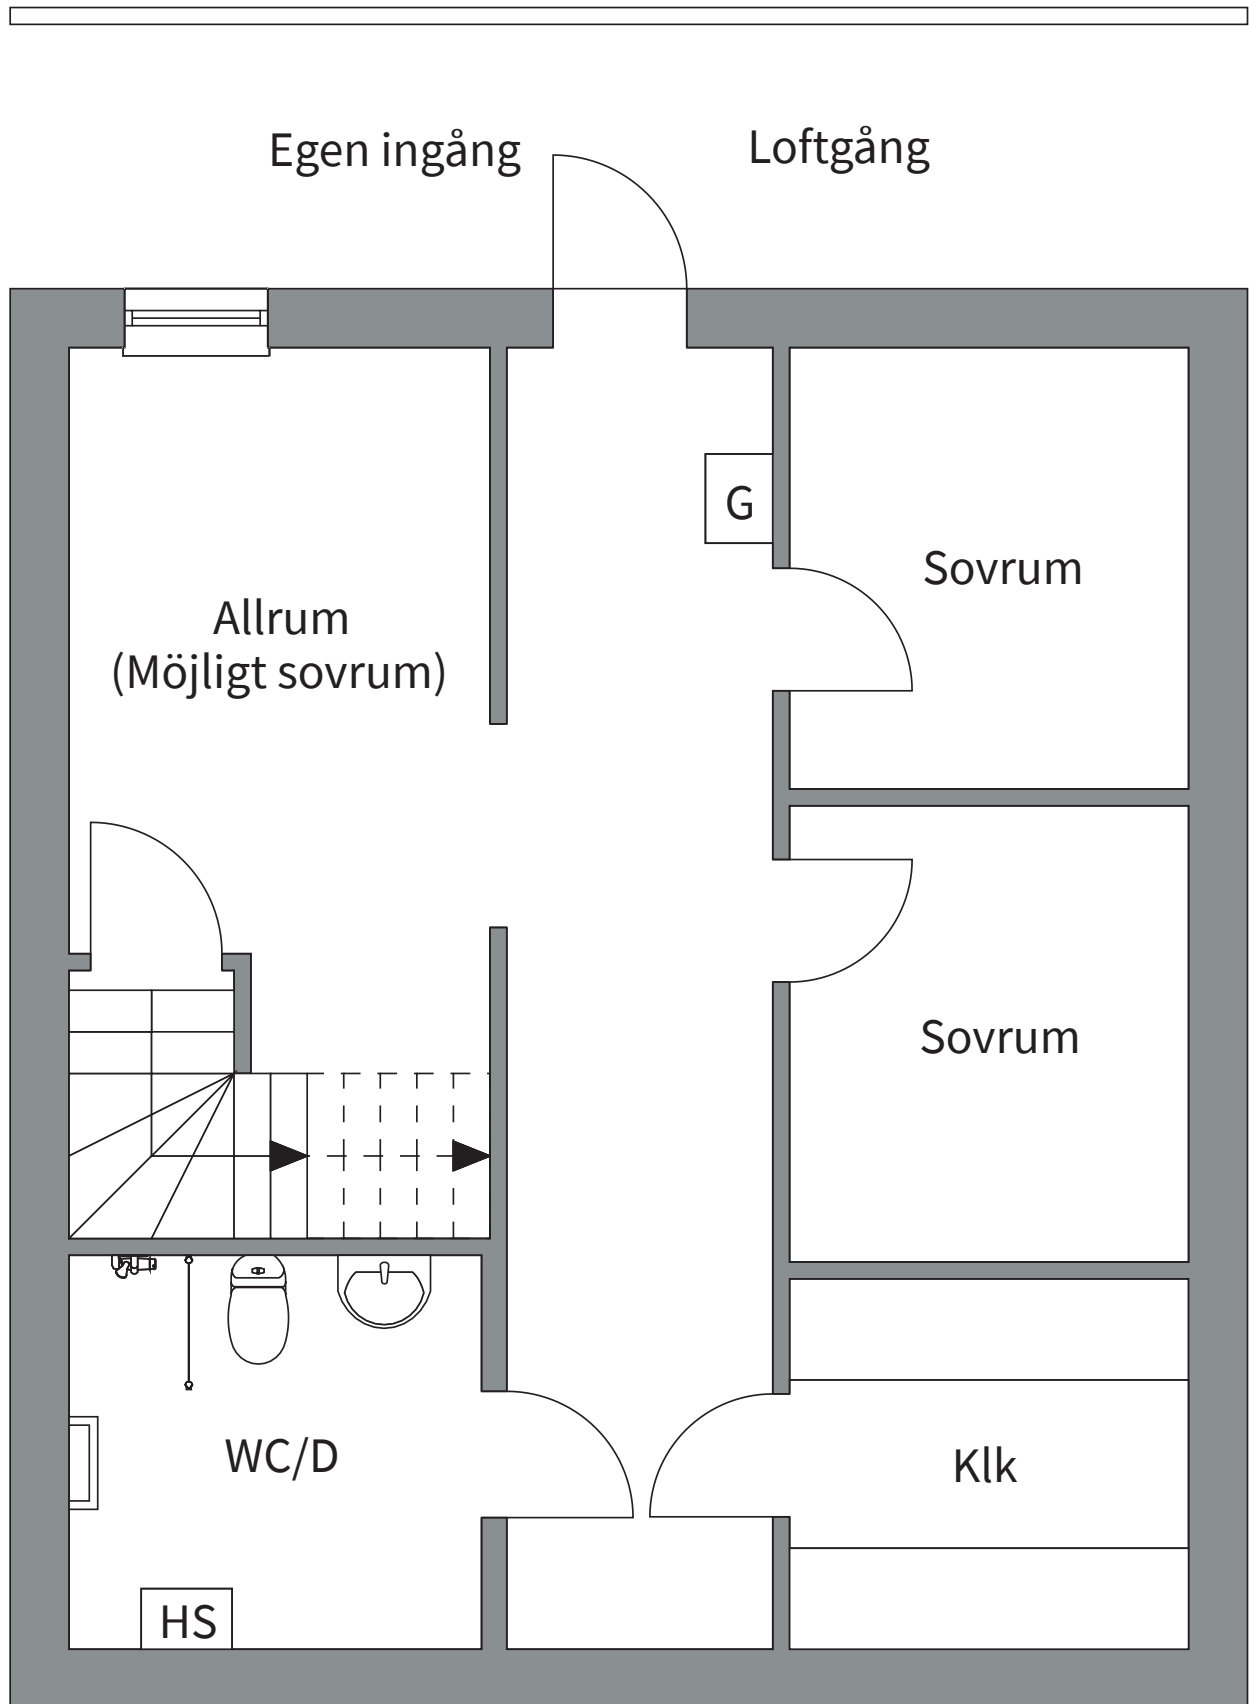

Viss avvikelse kan förekomma, ritningen är ej skalenlig.