


TECKENFÖRKLARING GRUNDKARTA

- Traktgräns
- Fastighetsgräns
- Bestämmelesgräns
- 1:123 Fastighetsbeteckning
- Sv 01-M4-30/8216.1 Rättighetstext
- E=179900 Koordinatangivelse
- Vägkant
- Strandlinje
- Höjdkurva
- Bostadshus
- Komplementbyggnad
- Barnskog
- Lövskog
- Gångstig
- Ägoslagsgräns
- E Elländning ovan mark
- Elstolpe

GRUNDKARTA

Kartbeteckningar enligt Värmdö kommun och HMK-kartografi Skala 1:1000
 Grundkartan upprättad av Metria Hallsberg i maj 2010 genom utdrag och komplettering av Värmdö kommuns digitala primärkarta. Koordinat- och projektionssystem SWEREF99 18 00. Höjdsystem RH 00.
 Aktualitet:
 Fastighetsindelning 2015-02-16 Grundkartan uppdaterad 2015-02-23
 Detaljinformation 2015-02-18
 Kartstandard enligt HMK-Ka 2.2.6.1
 Jan Nilsson Lantmäteringenjör
 Jan Nilsson Lantmäteringenjör

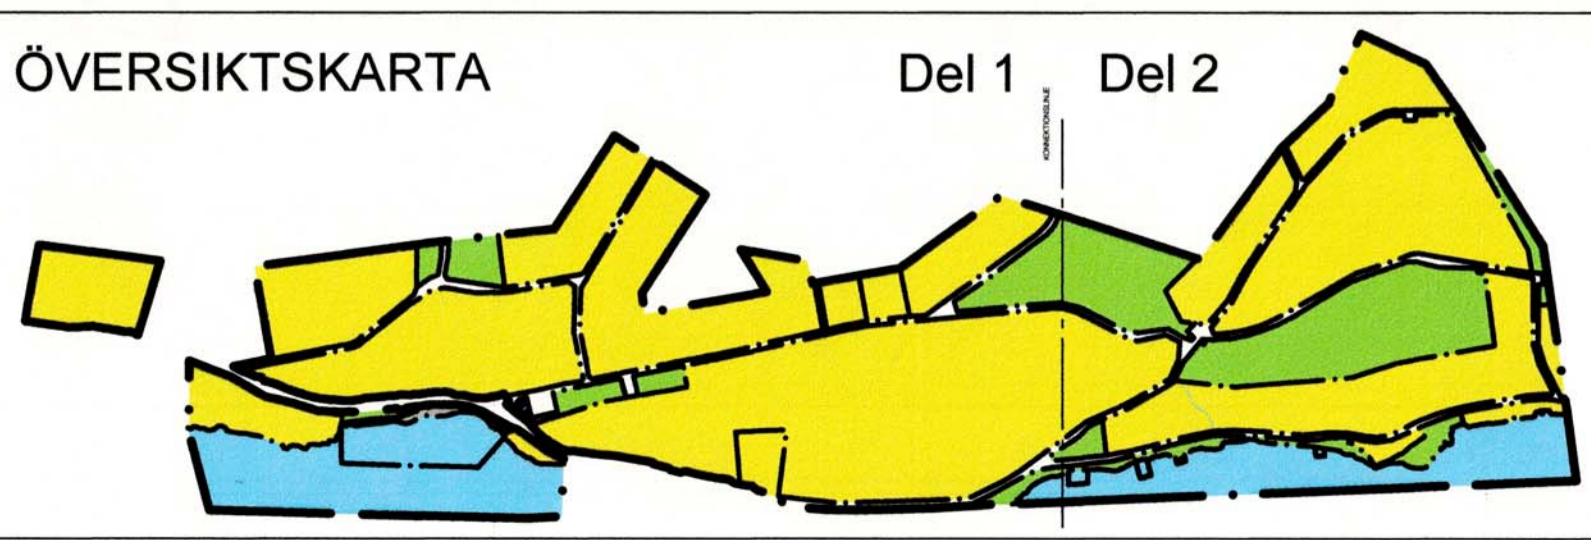

Planen är upprättad enligt
 ÄPBL (1987:10)
 KSPU 2015-03-02

Antagandehandling		Planhandlingar	
VÄRMDÖ KOMMUN	Stockholms län	Planarkiv	Genomförandebeskrivning
Detaljplan avseende Ripvägen mfl, Strömma delområde S4B Del 1		Beslutsdatum 2015-04-29	Instans 2016-02-05
Upprättad i november 2014, reviderad i mars 2015			
Samhällsutvecklingschef 		Akerblads Arkitektkontor AB 	