

### TECKENFÖRKLARING:

#### MARKANSPRÅK

- GRÄNS FÖR VÄGOMRÅDE
- AVGRÄNSNING MELLAN OLIKA TYPER AV MARKANSPRÅK
- V NYTT VÄGOMRÅDE MED VÄGRÄTT
- Vi NYTT VÄGOMRÅDE MED INSKRÄNKT VÄGRÄTT
- V1 - VÄGOMRÅDE MED INSKRÄNKT VÄGRÄTT FÖR STÖDMUR
- V2 - VÄGOMRÅDE MED INSKRÄNKT VÄGRÄTT FÖR LEDNING
- T TILFÄLLIG NYTTJANDERRÄTT

- T1 - TILFÄLLIG NYTTJANDERRÄTT / OMLEDNING  
GÄLLER TRE MÅNADER EFTER GODKÄND SLUTBESKTNING
- T2 - TILFÄLLIG NYTTJANDERRÄTT / ETABLERINGSOMRÅDE/UPPLAGSOMRÅDE  
GÄLLER TRE MÅNADER EFTER GODKÄND SLUTBESKTNING
- T3 - TILFÄLLIG NYTTJANDERRÄTT / ARBETSOMRÅDE  
GÄLLER TRE MÅNADER EFTER GODKÄND SLUTBESKTNING
- T4 - TILFÄLLIG NYTTJANDERRÄTT / ARBETSOMRÅDE FÄR EJ INHÄNGNAS  
GÄLLER TRE MÅNADER EFTER GODKÄND SLUTBESKTNING

#### SKYDDSÅTGÄRDER OCH FÖRSIKTIGHETSMÅTT

- MÄRKNING ELLER AVGRÄNSNING AV SKYDDSÅTGÄRD/FÖRSIKTIGHETSMÅTT
- SK1 RENSING AV VÄGDAGVATTEN
- SK2 KATASTROFSKYDD
- SK3 BULLERSKÄRM, ANLÄGS VÄGNÄRA OCH TÄTA MOT MARK, KRÖNHÖJD 3 M OVAN VÄGKANT. LÄGSTA BRANDKLASS E10
- SK4 ERBJUDANDE OM FÖNSTER OCH FASADÅTGÄRD
- SK5 ERBJUDANDE OM SKYDDAD UTEPLATS

#### VEKSAMHETER/ÅTGÄRDER SOM UNDANTAS FRÅN FÖRBUD ENLIGT MILJÖBALKEN.

- STRANDSKYDDSMRÅDE - YTTRE GRÄNS
- FÖRBUDEN MOT ÅTGÄRDER INOM STRANDSKYDDSMRÅDE (7:15MB) GÄLLER INTE BYGGNAD AV ALLMÄN VÄG.
- SKYDLIGHEIT ATT GÖRA ANMÄLAN FÖR SAMRÅD ENLIGT 12:6MB GÄLLER INTE FÖR DE VERKSAMHETER OCH ÅTGÄRDER SOM BEHÖVS FÖR ATT BYGGA VÄGEN OCH SOM FASTSTÄLLS OCH INGÅR I VÄGOMRÅDE FÖR ALLMÄN VÄG ELLER OMRÅDE FÖR TILFÄLLIG NYTTJANDERRÄTT.

#### SÄRSKILDA BESLUT SOM TAS I SAMBAND MED FASTSTÄLLELSE AV VÄGPLAN

- INDRAGNING AV VÄG FRÅN ALLMÄNT UNDERHÅLL


#### ÖVRIGA BETECKNINGAR PÅ PLANKARTA

- NY VÄG, VÄGBANEKANTER, MED LÅNGMÄTNING OCH HÖJDSÄTTNING
- MITTRÄCKE
- STÖDMUR
- TRAKTGRÄNS
- FASTIGHETSGRÄNS
- FASTIGHETSBEDECKNING
- STRANDLINIE

#### BELYSNING

- NY BELYSNING MELLAN SEKTION 0/054 OCH 2/045 PÅ 222 OCH 274
- NY BELYSNING MELLAN SEKTION 0/100 OCH 0/140 PÅ STAVSNÄSVÄGEN
- FASTIGHETSARTANS AKTUALITET 2023-03-06

KOORDINATSYSTEM  
PLAN: SWEREF 99 18 00  
HÖJD: RH 2000

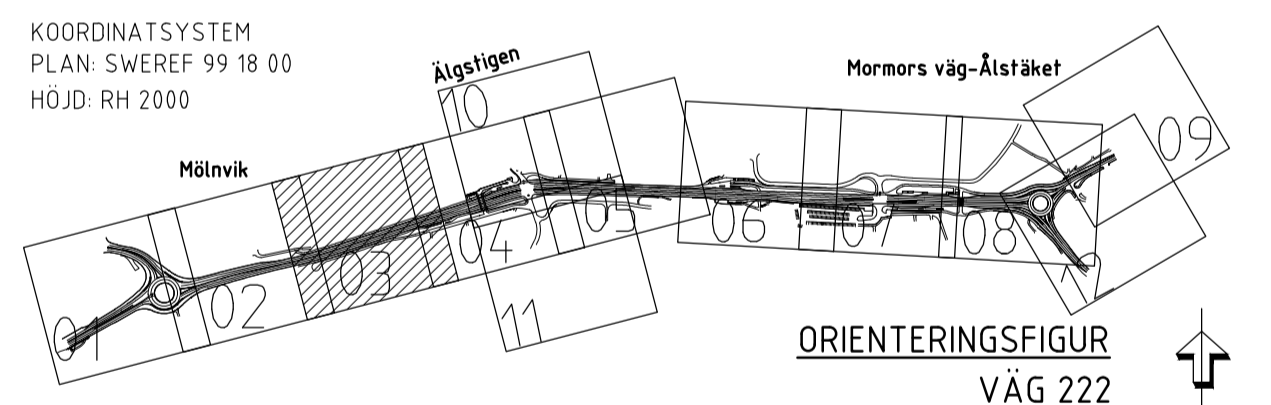

TYP AV PLAN		<b>VÄGPLAN</b>	
GRANSKNINGSSTATUS / SYFTE		GRANSKNINGSHANDLING	
HANDLINGSTYP		GRANSKNINGSHANDLING	
DATUM		2023-03-22	
OBJEKT		VÄG 222 MÖLNVIK-ÅLSTÄKET	
DELOMRÅDE / BANDEL		1 MÖLNVIK-ÅLSTÄKET	
ANLÄGGENHED		01 VÄG 222 MÖLNVIK-ÅLSTÄKET	
OBJEKTNUMMER / KM		107266	
BESTÄLLARE		LEVERANTÖR	
TRAFIKVERKET		AF INFRASTRUCTURE	
SKAPAD AV		UPPDRAGSNUMMER	
H.FORSBERG		728375	
GODKÄND AV		AVDELNING	
E.ÅKERSTRÖM		VÄSTERÅS	
RITNINGSTYP		PLAN	
TEKNIKOMRÅDE / INNEHÅLL		T. VÄGUTFORMNING OCH TRAFIK	
BESKRIVNING		KM 0/450 - 0/700	
SKALA	FORMAT	FÖRVALTNINGSNUMMER	
1:500	A1		
RITNINGNUMMER	BLAD	NÄSTA BLAD	BET
101T0203	03	04	

SKALA 1:500  
0 5 10 20 50  
METER