


Källarplan

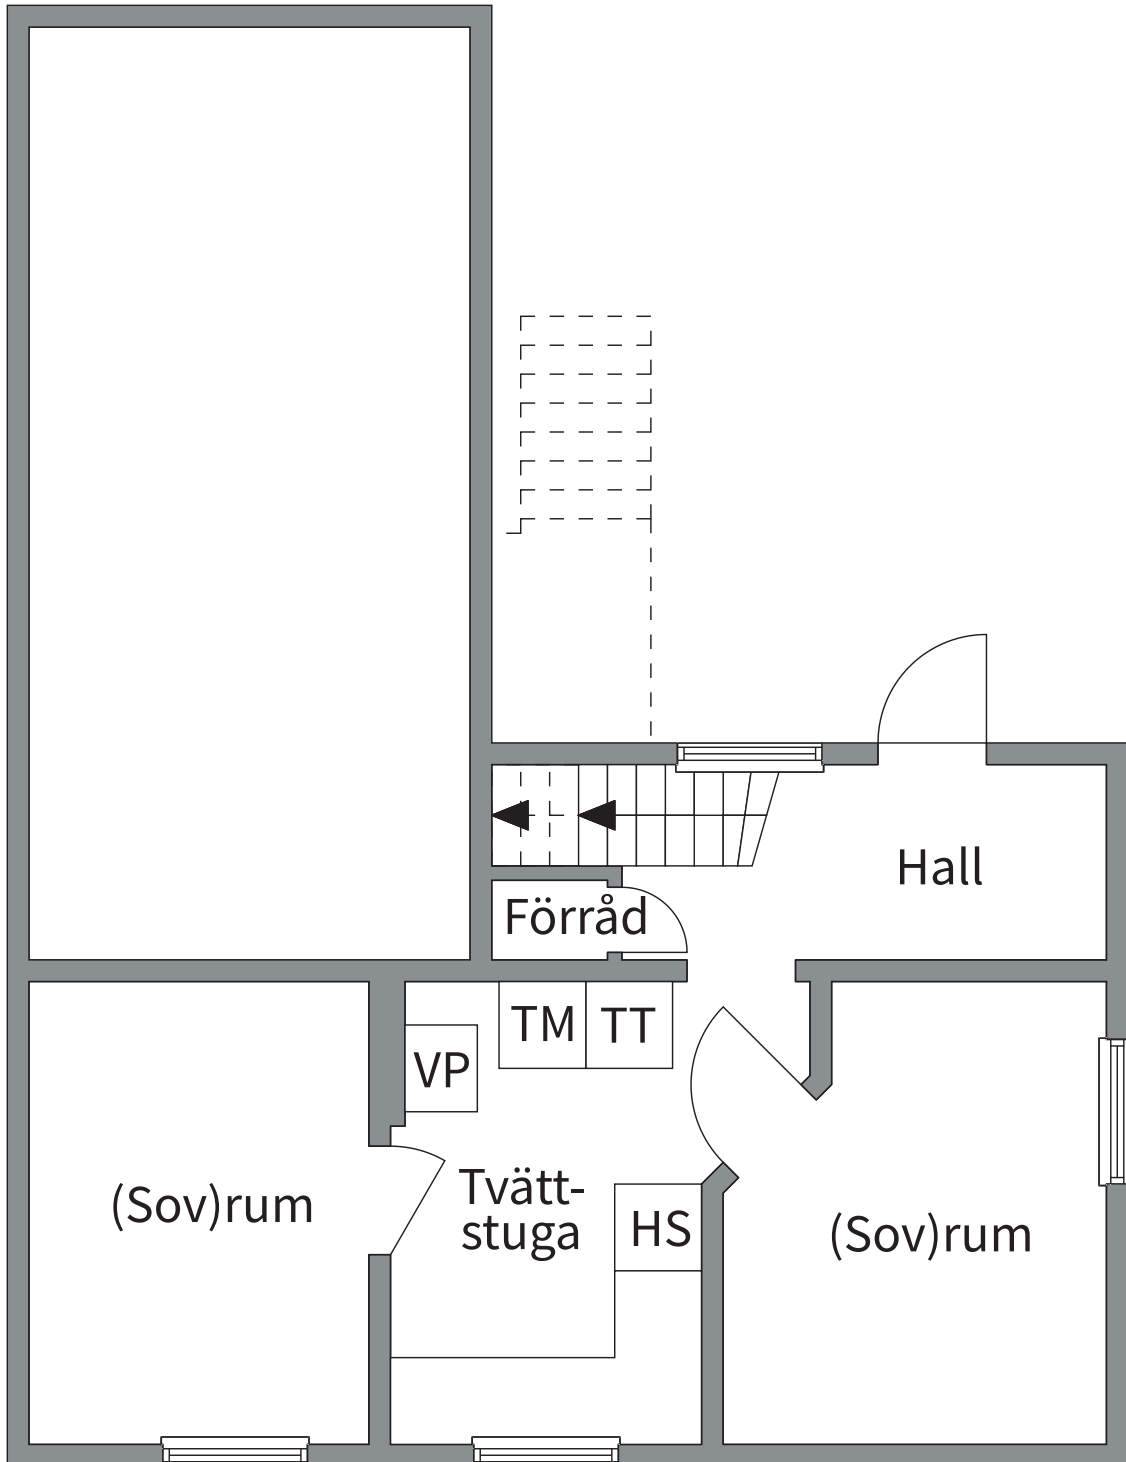

Viss avvikelse kan förekomma, ritningen är ej skalendig.