


MAJORSVÄGEN - 4 RoK

Antal rum Area Rumshöjd (RH)
 4 RoK 88 m² ca: 2.5 m

Gatuadress LGH nr. ID nr.
 Majorsvägen 13 12-1304 178

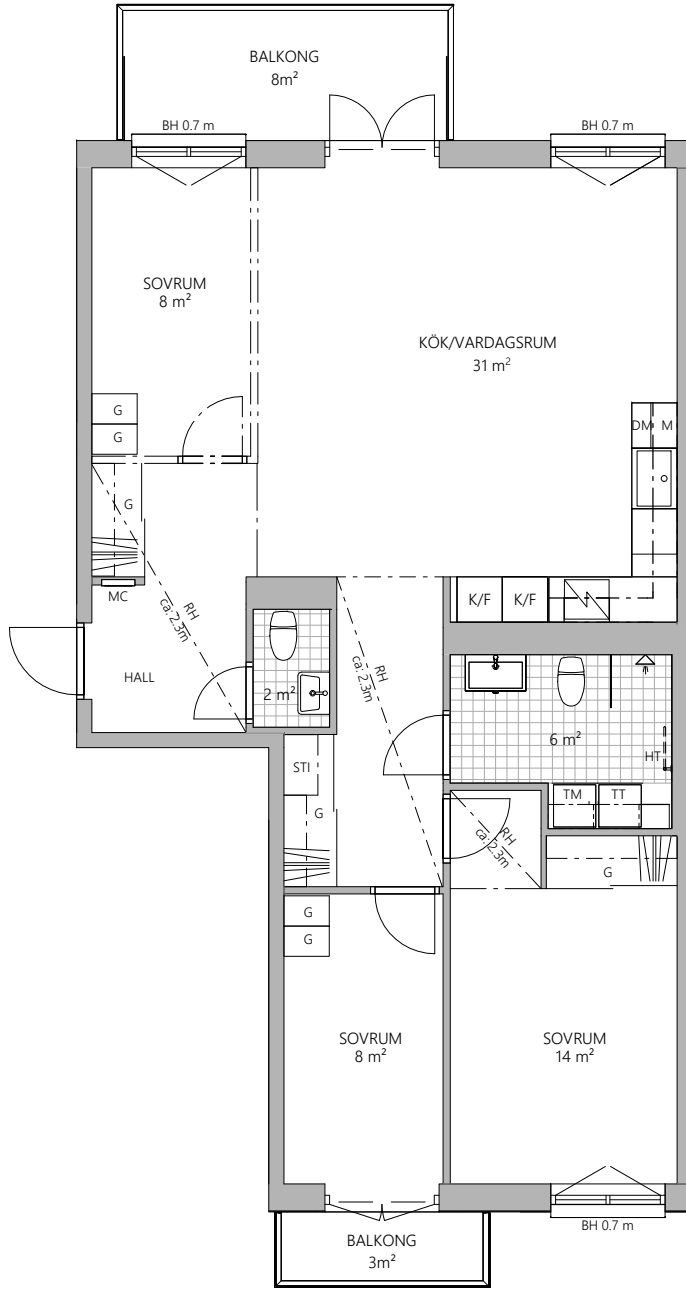



Teckenförklaring

- Brandgas-evakueringslucka
- Diskbänk
- Diskmaskin
- Betongmarksten
- Garderob
- Handdukstork (Tillval)
- Induktionshäll
- Planteringsyta (sköts av Brf.)
- Kyl/Frys
- Kapphylla
- Mikrovågsugn
- Mediacenter
- Städnredning
- Städsåp
- Terrassgräns
- Kombimaskin
- Tvättmaskin
- Torktumlare
- Väggsåp
- Överliggande balkong / tak
- Skärmvägg 1.6x1.6m om inget annat anges
- Entré
- Parkering
- Frånvalsvägg

Förråd
 Lägenheter som inte har förråd i lägenheten har det i källaren i källarförråd. Kvadratmetytan motsvarar antal rum i lägenheten. (2 RoK = 2 m² etc.)

Badrum och WC
 Har en rumshöjd (RH) på ca: 2.2 m

BH
 Bröstningshöjd på fönster anges på planer

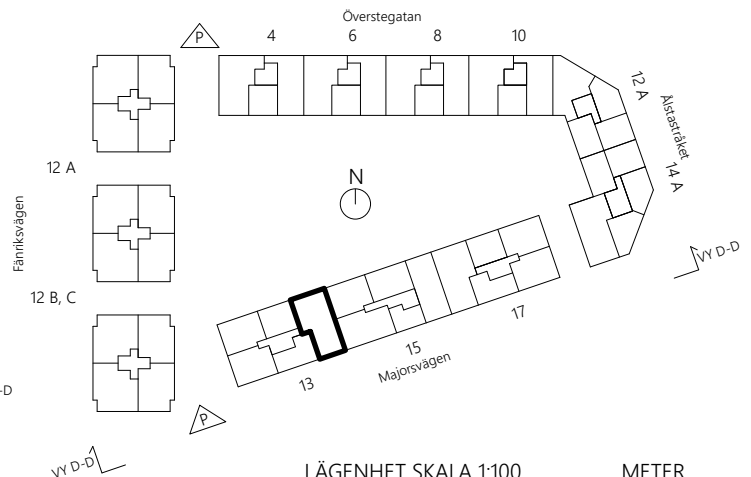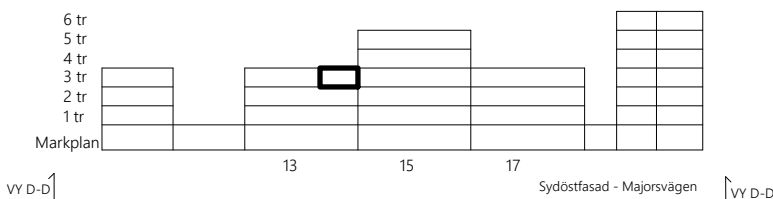

BARKARBY PLUSS

SELVAAG BOSTAD 2023-08-30

LÄGENHET SKALA 1:100 METER

