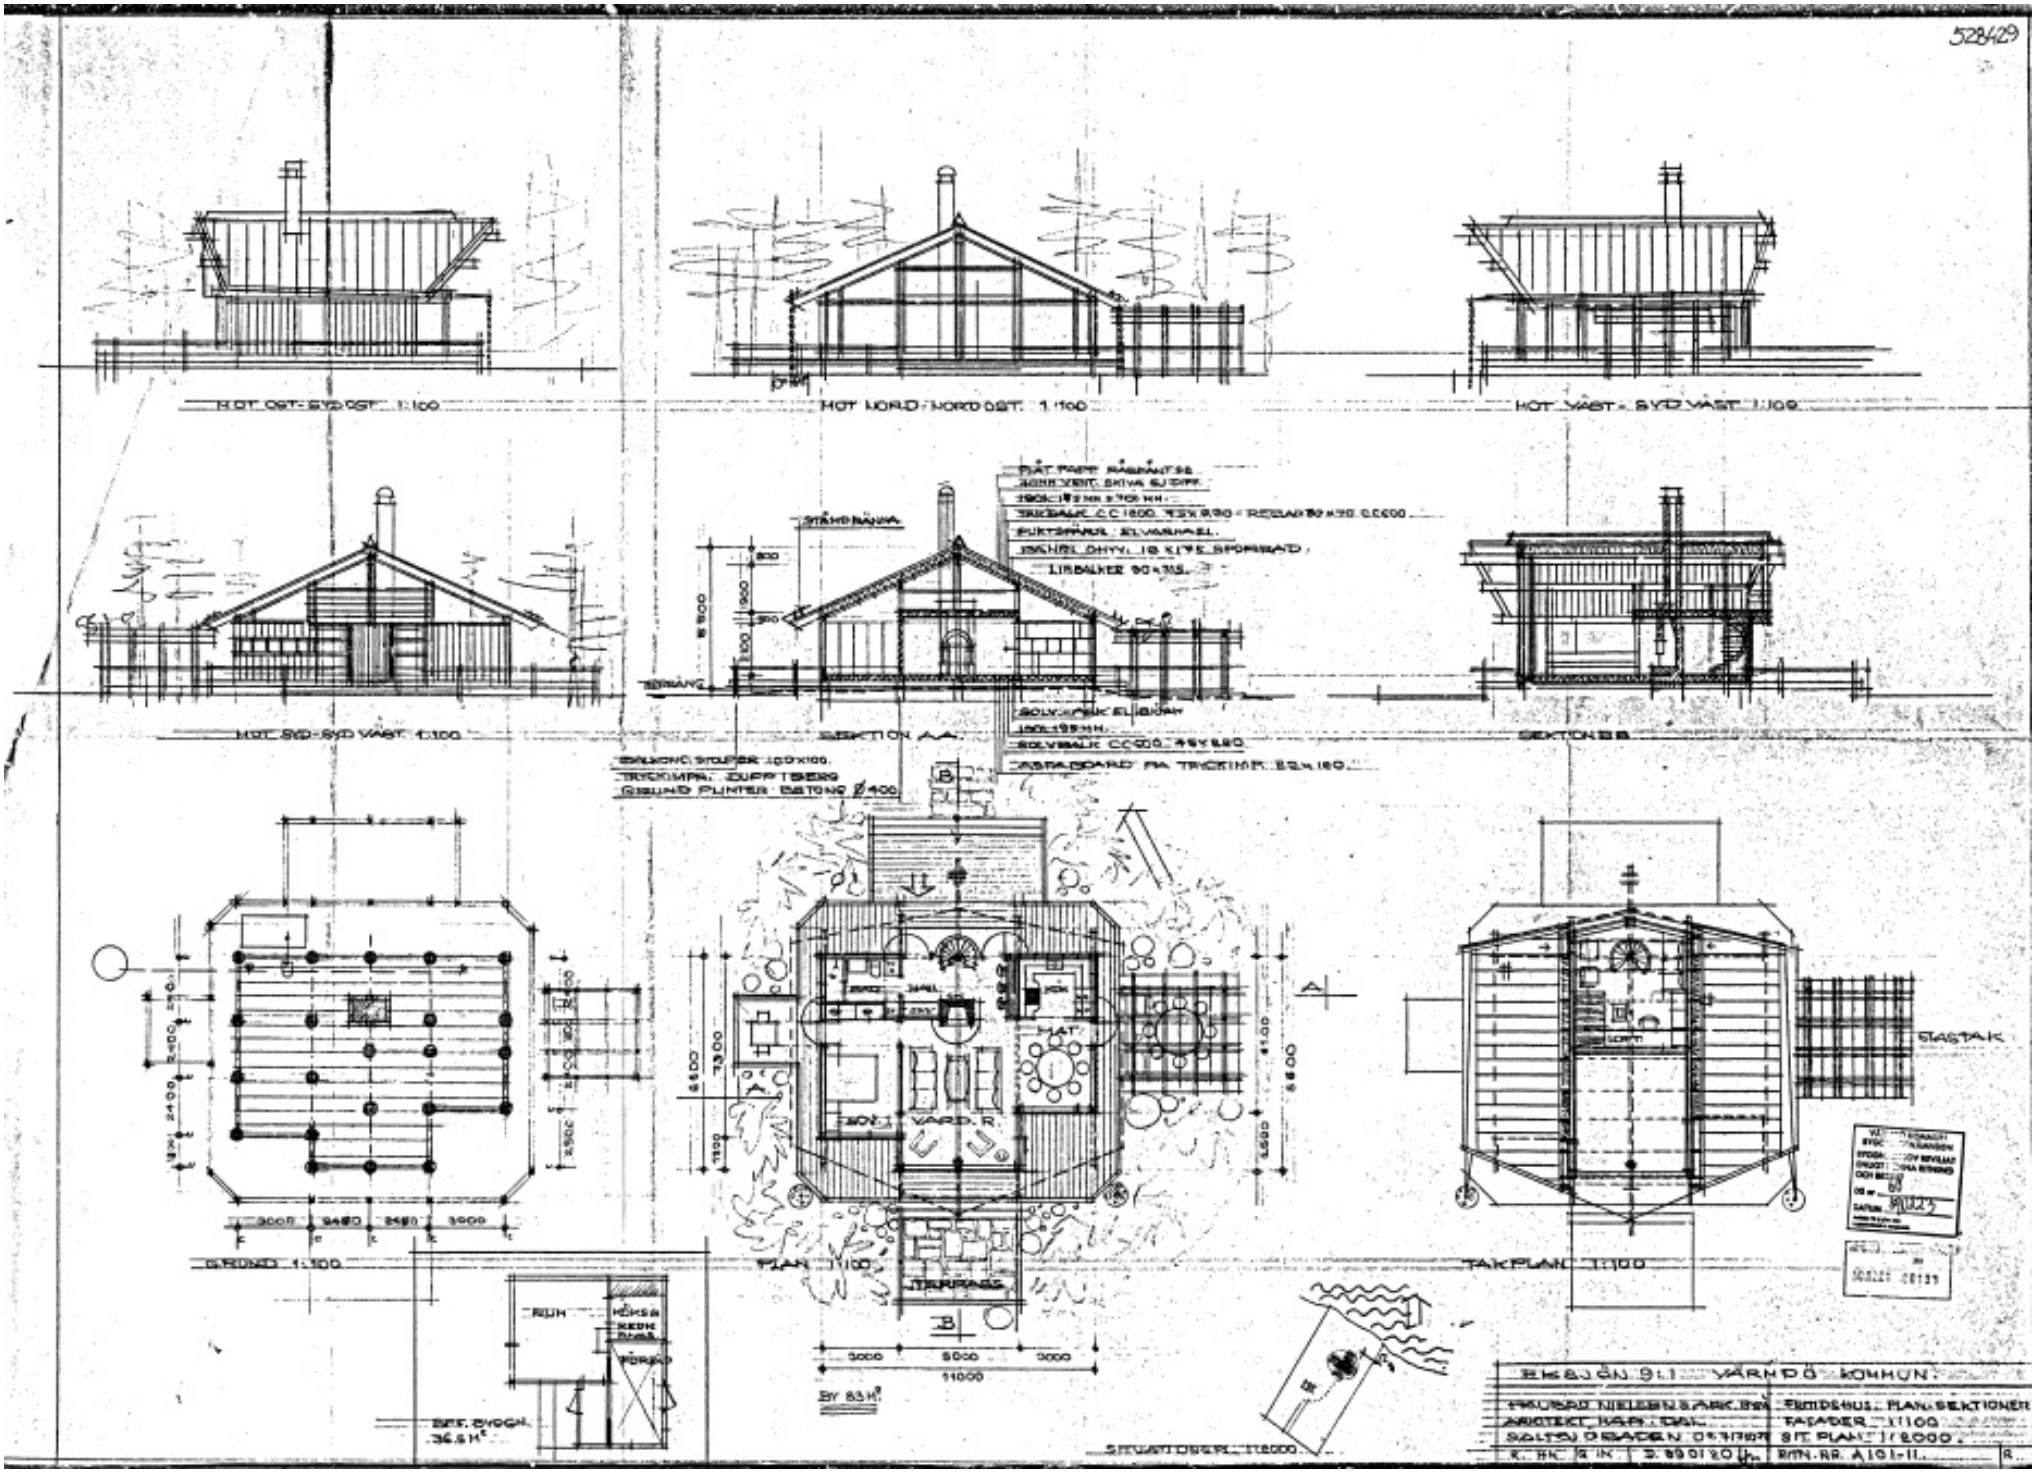
528429
HOT OST-SYD OST 1:100
HOT NORD-NORD OST 1:100
HOT VÄST-SYD VÄST 1:100
HOT SYD-SYD VÄST 1:100
SEKTION A-A
SEKTION B-B
GRUND 1:100
PLAN 1:100
TAKPLAN 1:100
STASTAK
VÄRD. R.
TERRASS
BY 83 M²
EKSJÖN 9:1 VÄRNDÖ KOMMUN
FRITIDSHUS. PLAN SEKTIONER
FASADER 1:100
SITPLAN 1:2000
RITN. NR. A101-11