

NACKA STAD

NYBYGGNADSKARTA

Sicklaön 48:5 (Stig 755)

Off. 2441

NACKA BYGGNADSNÄMND

1 2 NOV 1971

Diarienum 465/70, Diariepar. Löst. 086.337, Utgåll nr 8F

Upprättad den 18/9 1970 av

Jane Wikström, Mättningsman

Tillhör byggnadsnämndens beslut den 18/11-70, § 338, Dnr 465/70-086.337

NACKA GÄTTORNER

15 NOV 1971

GK 1356/71

Av byggnadskontoret påtecknade uppgifter.

Fastigheten är tidigare ansluten till stadens allmänna va-anläggning.

Om uppgift på förbindelsepunktens (servisens läge i tomträns) exakta plan- och höjdläge erfordras för planering av byggnation inom fastigheten skall byggnadskontoret kontaktas för framschaktning och detaljredovisning av förbindelsepunkten.

Bef. väghöjder i Brävallavägen har redovisats enligt byggnadskontorets avvägning den 22.9.1970.


Väghöjderna överensstämmer inte med fastställda planhöjder.

FIX 175 +28,75

Nacka den 21.10.1970.

NACKA STADS BYGGNADSKONTOR

[Signature]

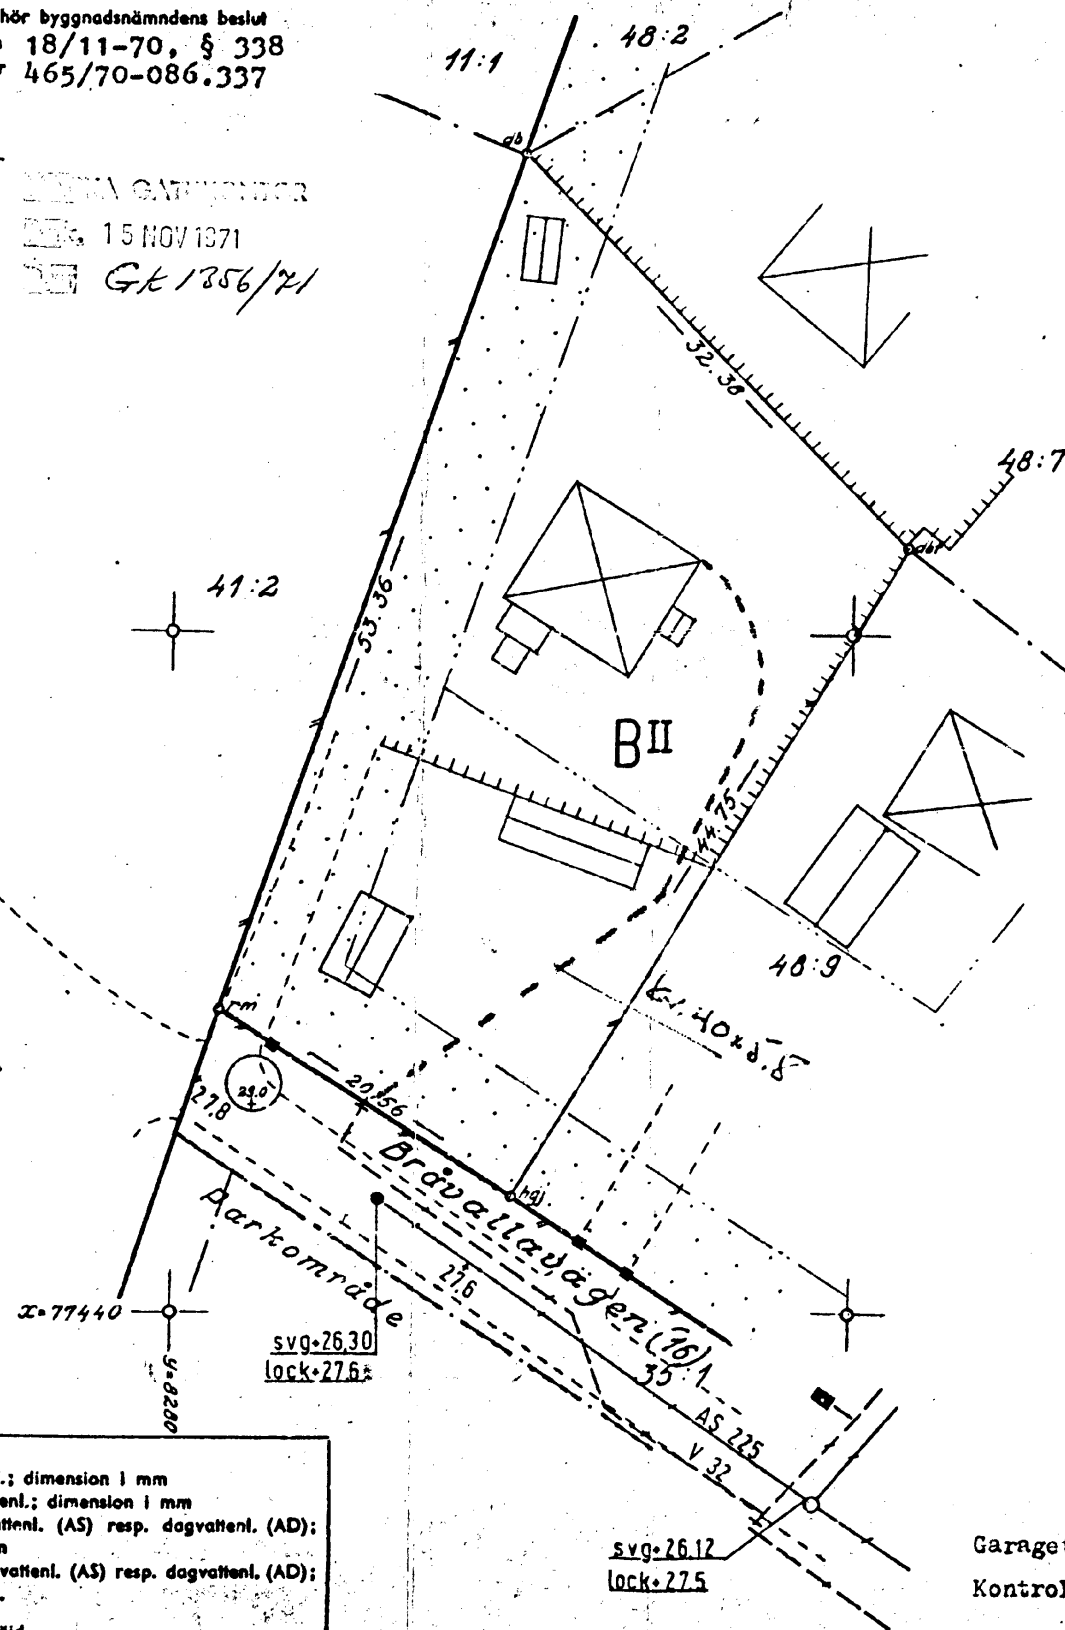

NACKA STADS BYGGNADSKONTOR RÖRINSSEKTIONEN, Ritning inkommen d. 18/11.1971, Anmärkningsmedel d. 19..., Godkänd d. 15/11.1971

Garaget har inritats på kartan den 21/10 1971. Kontrollbevis: Stig Lnr 98/1971.

Table with technical specifications: Beteckningar, vattentillstånd, gathöjder, etc.

Uttakning den, Kontroll den, Lögsta höjd & källargolv +, Bottenbjälklagets underkant +

Lnr 235/70

S 48:5

B1.9