




PLAN 1

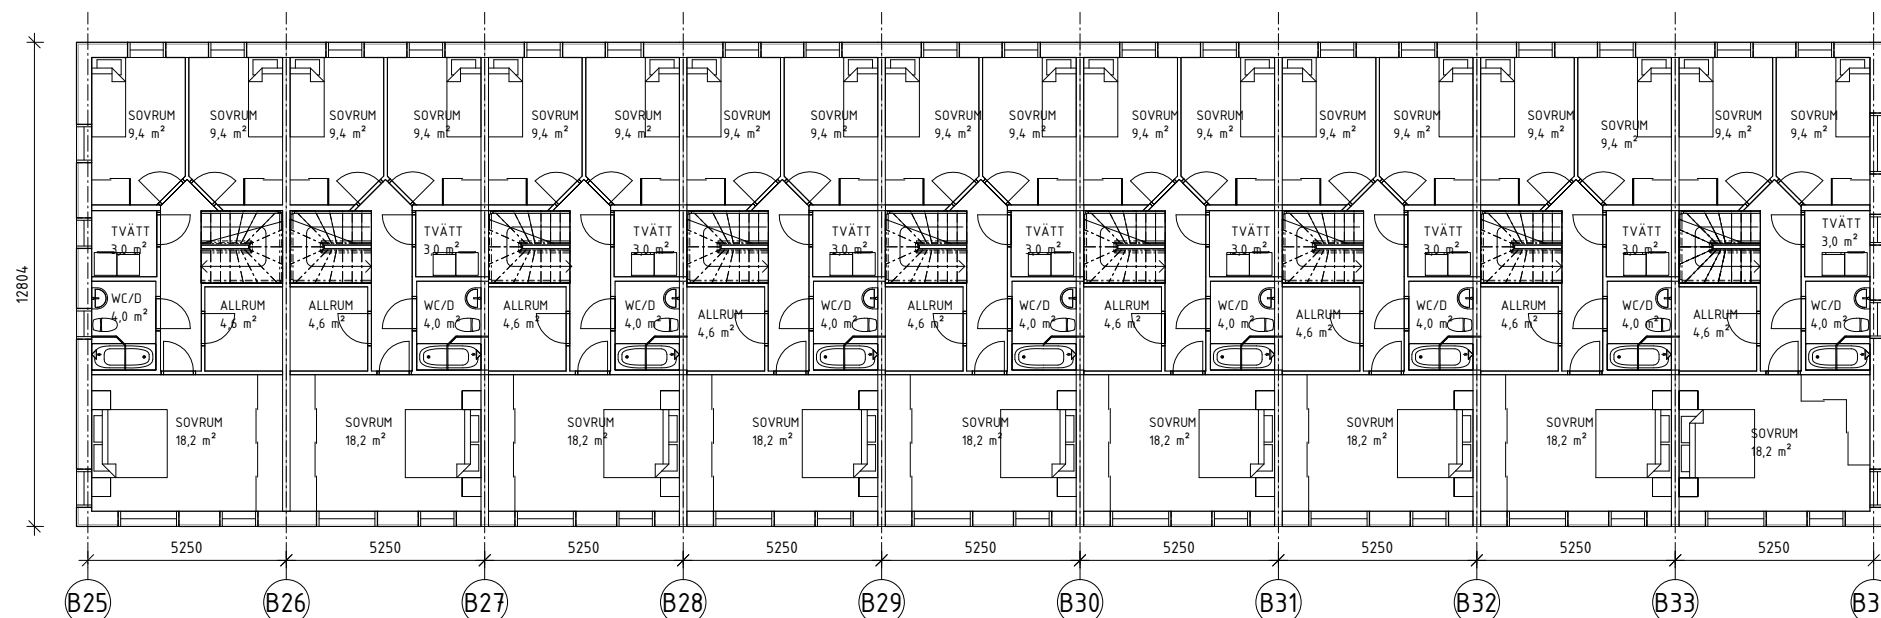


PLAN 2

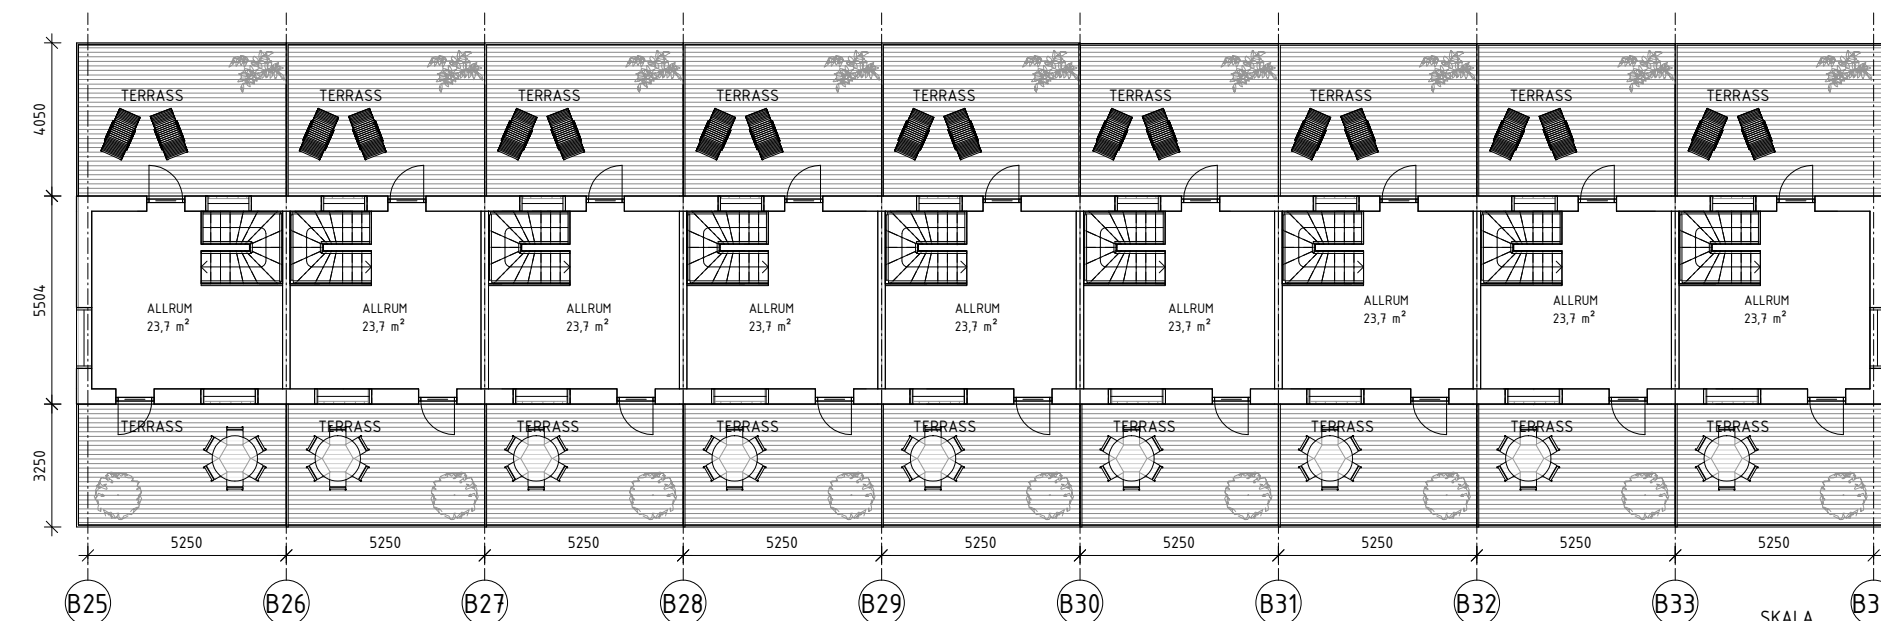


PLAN 3

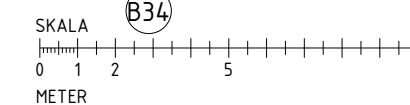


BET	ANDRINGEN AVSER	DATUM	SIGN
	BYGGLOVSHANDLING		
	KARLHOLM STRAND RADHUS		
	FASTIGHETSBETECKNING		
<input checked="" type="checkbox"/>	A	FOKUS ARKITEKTUR AB	tel. 08-594 407 40
UPPDRAG NR	RITADKONSTR. AV	HANDELAGGARE	
BC1	AJ	HS	
DATUM	ANSVARIG		
2018-12-21	HS		
PLANRITNING			
PLAN 1, 2 OCH 3			
SKALA	NUMMER		BET
A1 1:100	A-01		
A3 1:200			

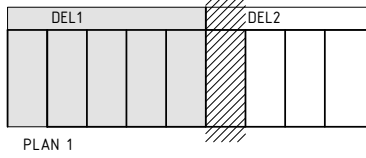


PLAN 1
200
B

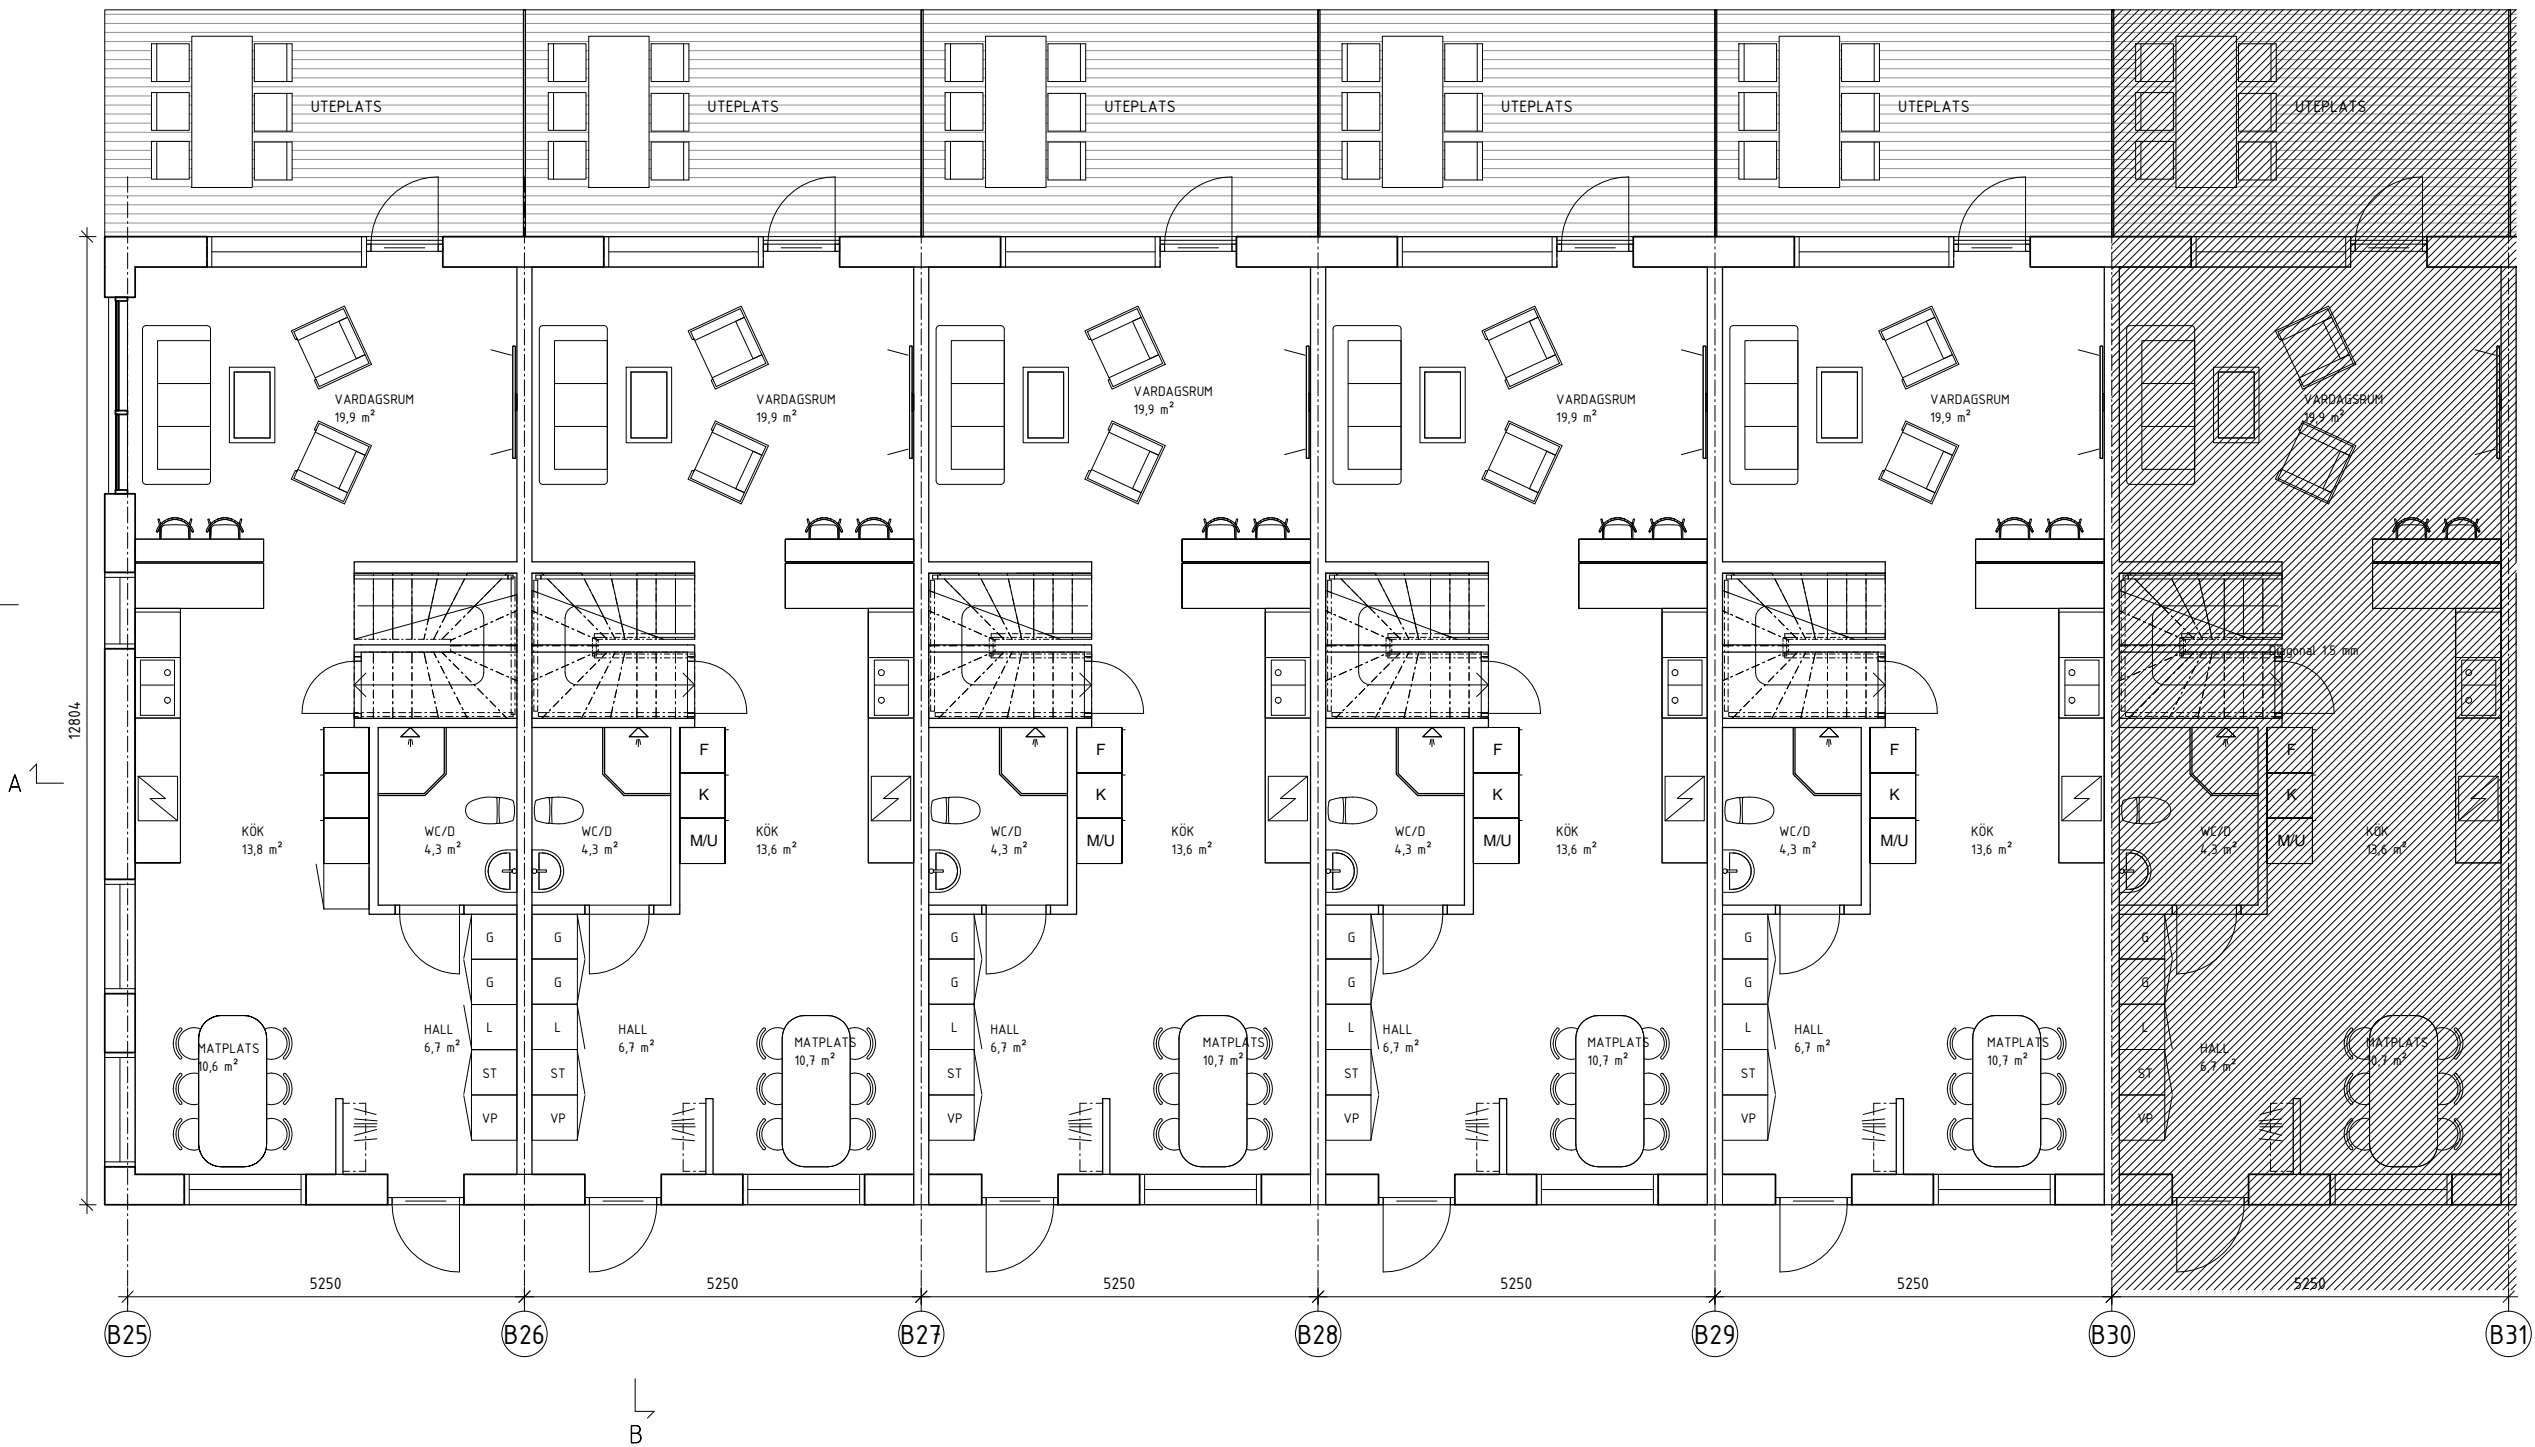

ÖVERSIKT PLAN1 DEL1

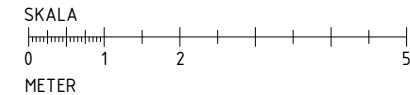

BET	ÄNDRINGEN AVISER	DATUM	SIGN
BYGGLOVSHANDLING			
KARLHOLM STRAND RADHUS			
FASTIGHETSBECKNING			
A	FOKUS ARKITEKTUR AB	tel. 08-594 407 40	
UPPROG NR	RITADKONSTR. AV	HANDELAGGARE	
BC1	AJ	HS	
DATUM	ANSVARIG		
2018-12-21	HS		
PLANRITNING			
ÖVERSIKT RADHUS DISPONERING PLAN1 DEL1			
SKALA	NUMMER	BET	
A1 1:50 A3 1:100	A-02		

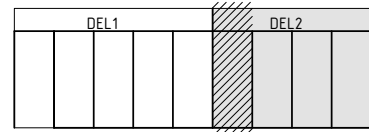


PLAN 1


200




ÖVERSIKT PLAN1 DEL2

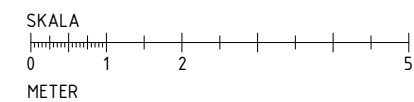


BET	ANDRINGEN AVSER	DATUM	SIGN
	BYGGLOVSHANDLING		
	KARLHOLM STRAND RADHUS		
	FASTIGHETSBETECKNING		
X A	FOKUS ARKITEKTUR AB	tel. 08-594 407 40	
UPPDRAG NR	RITADKONSTR. AV	HANDLÄGGARE	
BC1	AJ	HS	
DATUM	ANSVARIG		
2018-12-21	HS		
PLANRITNING			
ÖVERSIKT RADHUS DISPONERING PLAN1			
DEL2			
SKALA	NUMMER	BET	
A1 1:50	A-03		
A3 1:100			

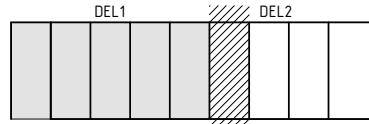



PLAN 2

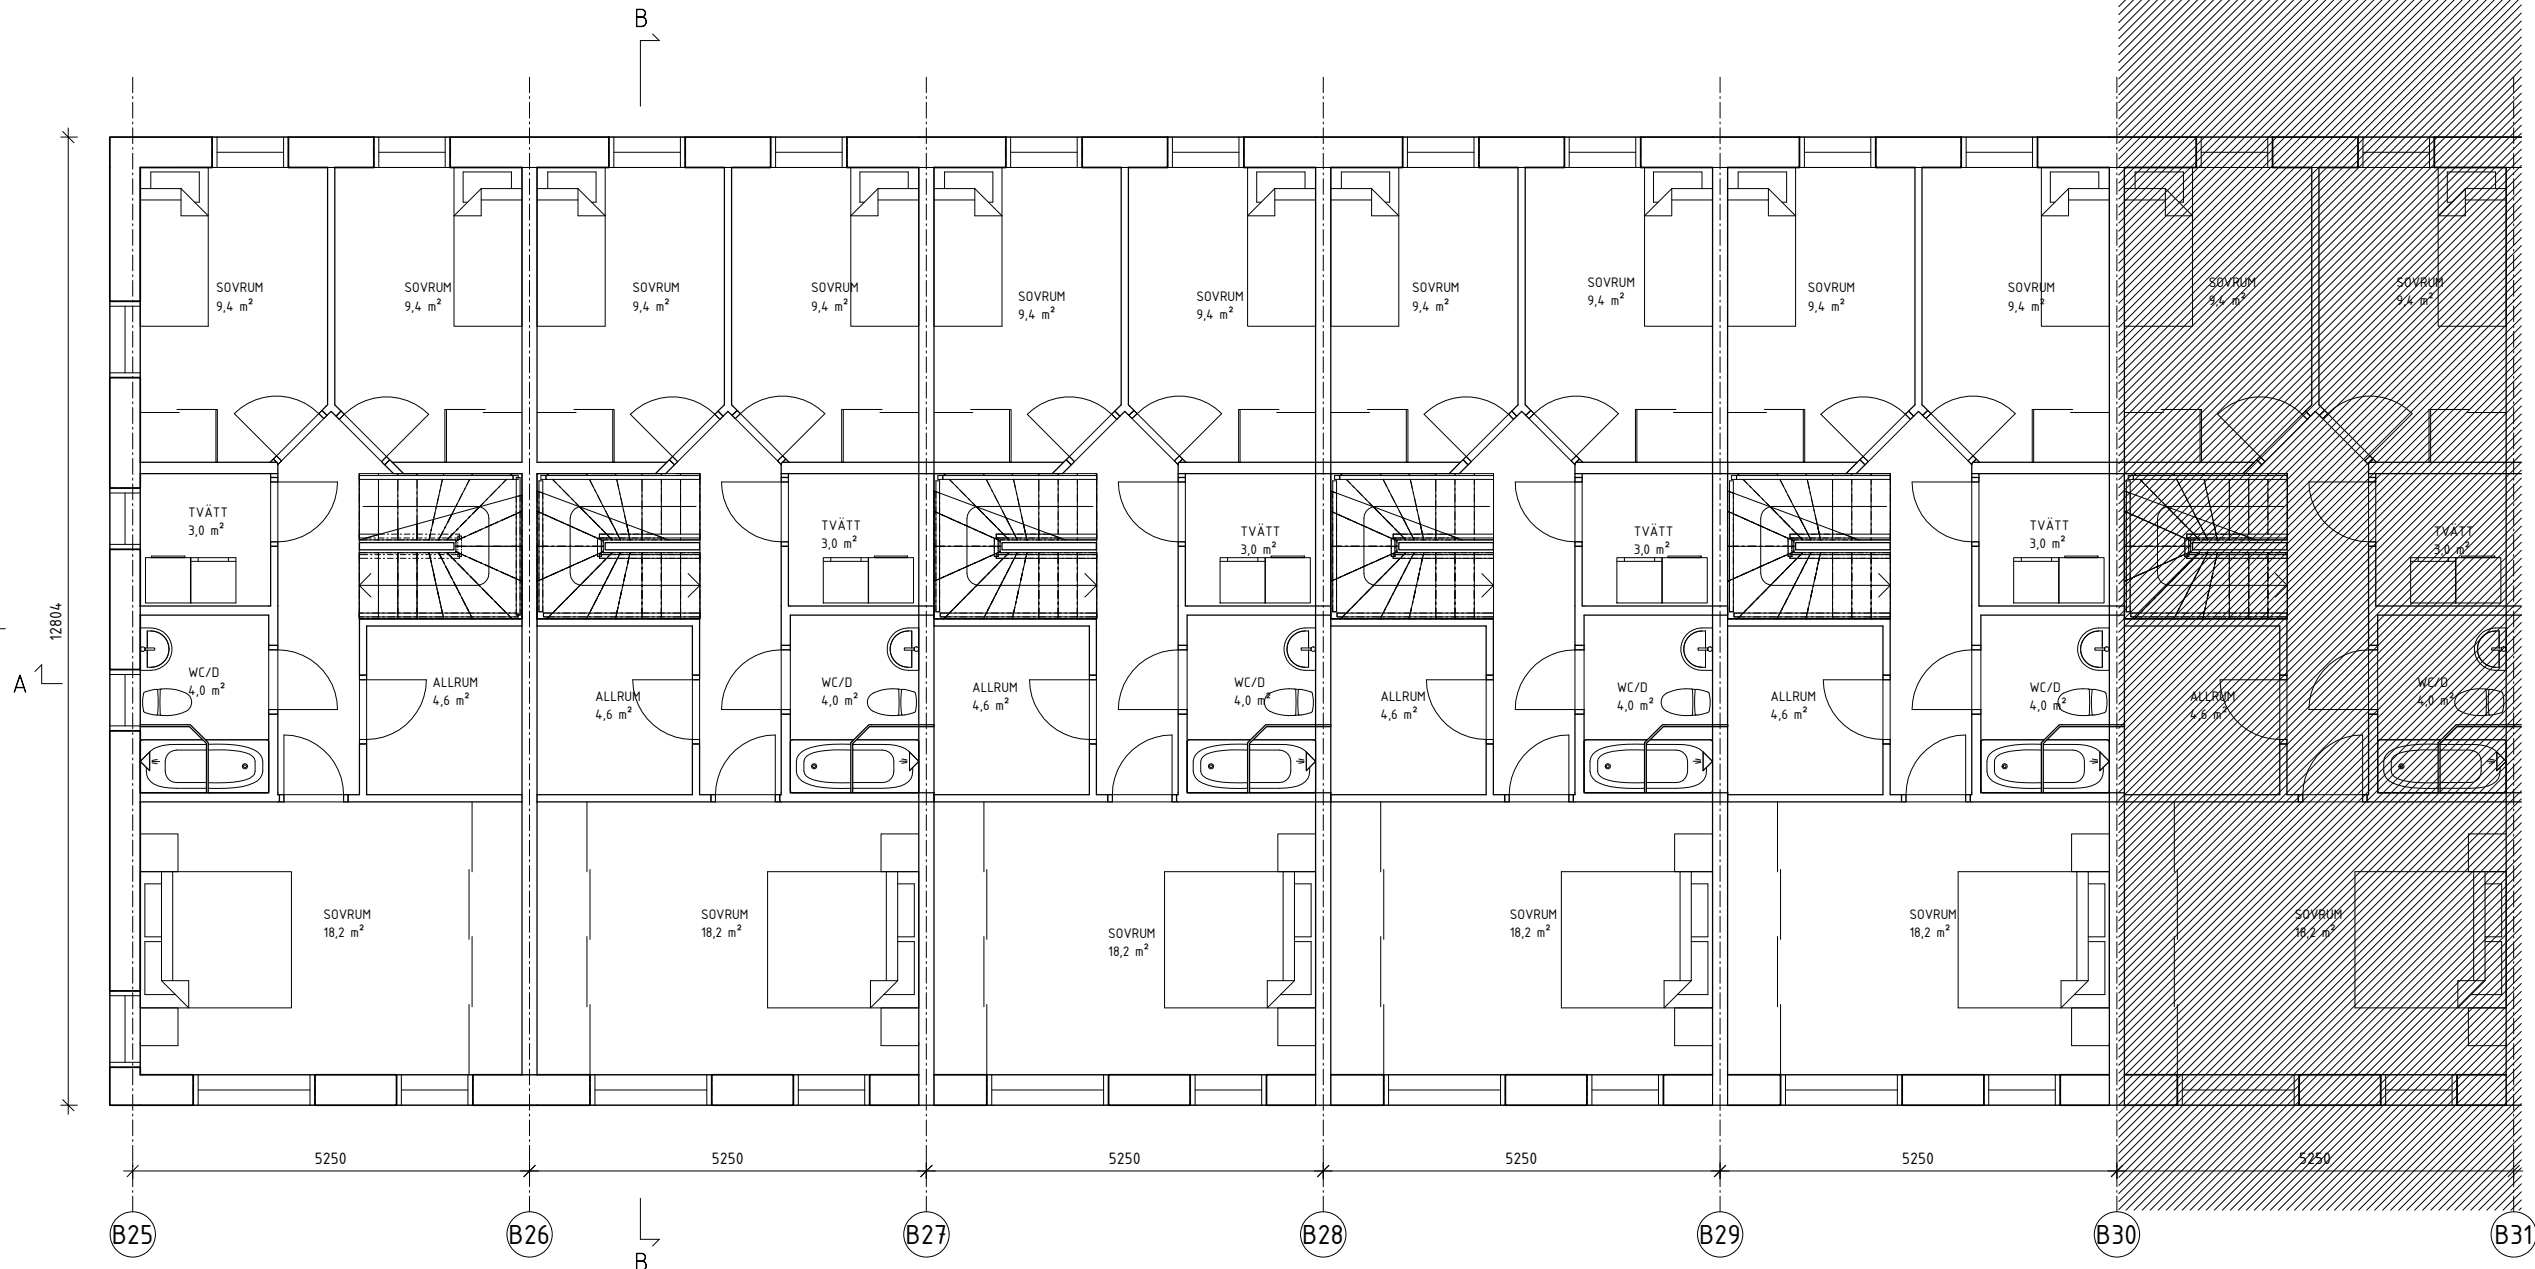


ÖVERSIKT PLAN2 DEL1

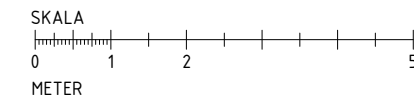


BET	ÄNDRINGEN AVSEER	DATUM	SIGN
	BYGGLÖVSHANDLING		
	KARLHOLM STRAND RADHUS		
	FASTIGHETS BETECKNING		
X	A FOKUS ARKITEKTUR AB	tel. 08-594 407 40	
UPPROG NR	RITADKONSTR. AV	HANDELÄGGARE	
BC1	AJ	HS	
DATUM	ANSVARIG		
2018-12-21	HS		
PLANRITNING			
ÖVERSIKT RADHUS DISPONERING PLAN2			
DEL1			
SKALA	NUMMER		BET
A1 1:50	A-04		
A3 1:100			

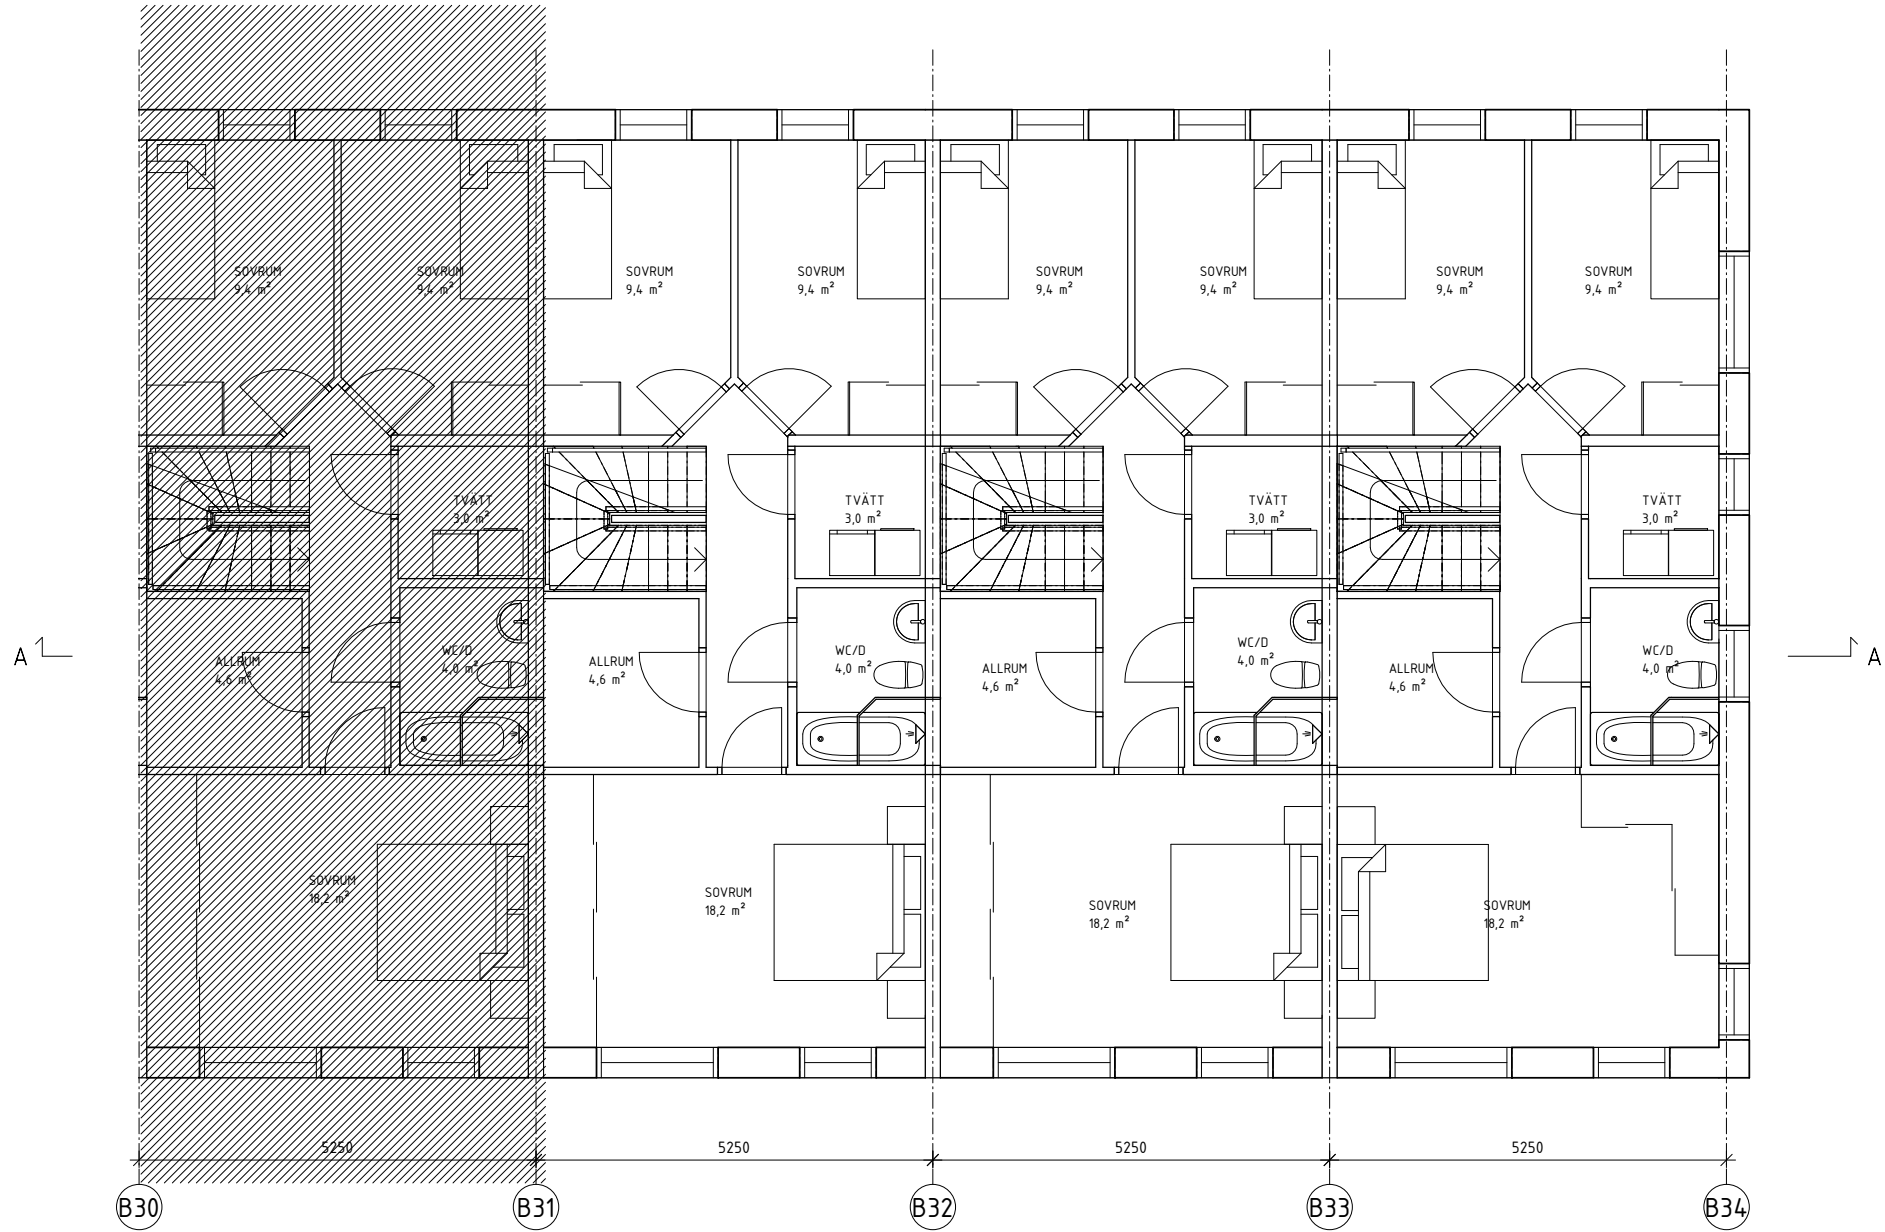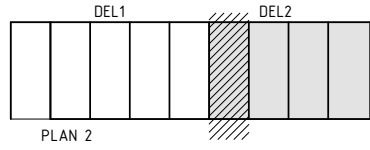


ÖVERSIKT PLAN2 DEL2

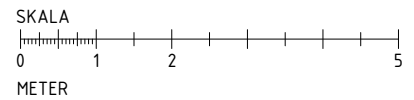


BET	ANDRINGEN AVSER	DATUM	SIGN
BYGGLOVSHANDLING			
KARLHOLM STRAND RADHUS			
FASTIGHETS BETECKNING			
✗ A	FOKUS ARKITEKTUR AB		tel. 08-594 407 40
UPPDRAG NR	RITADKONSTR. AV	HANDLÄGGARE	
BC1	AJ	HS	
DATUM	ANSVARET		
2018-12-21	HS		
PLANRITNING			
ÖVERSIKT RADHUS DISPONERING PLAN2			
DEL2			
SKALA	NUMMER	BET	
A1 1:50	A-05		
A3 1:100			

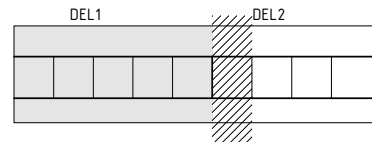


PLAN 3

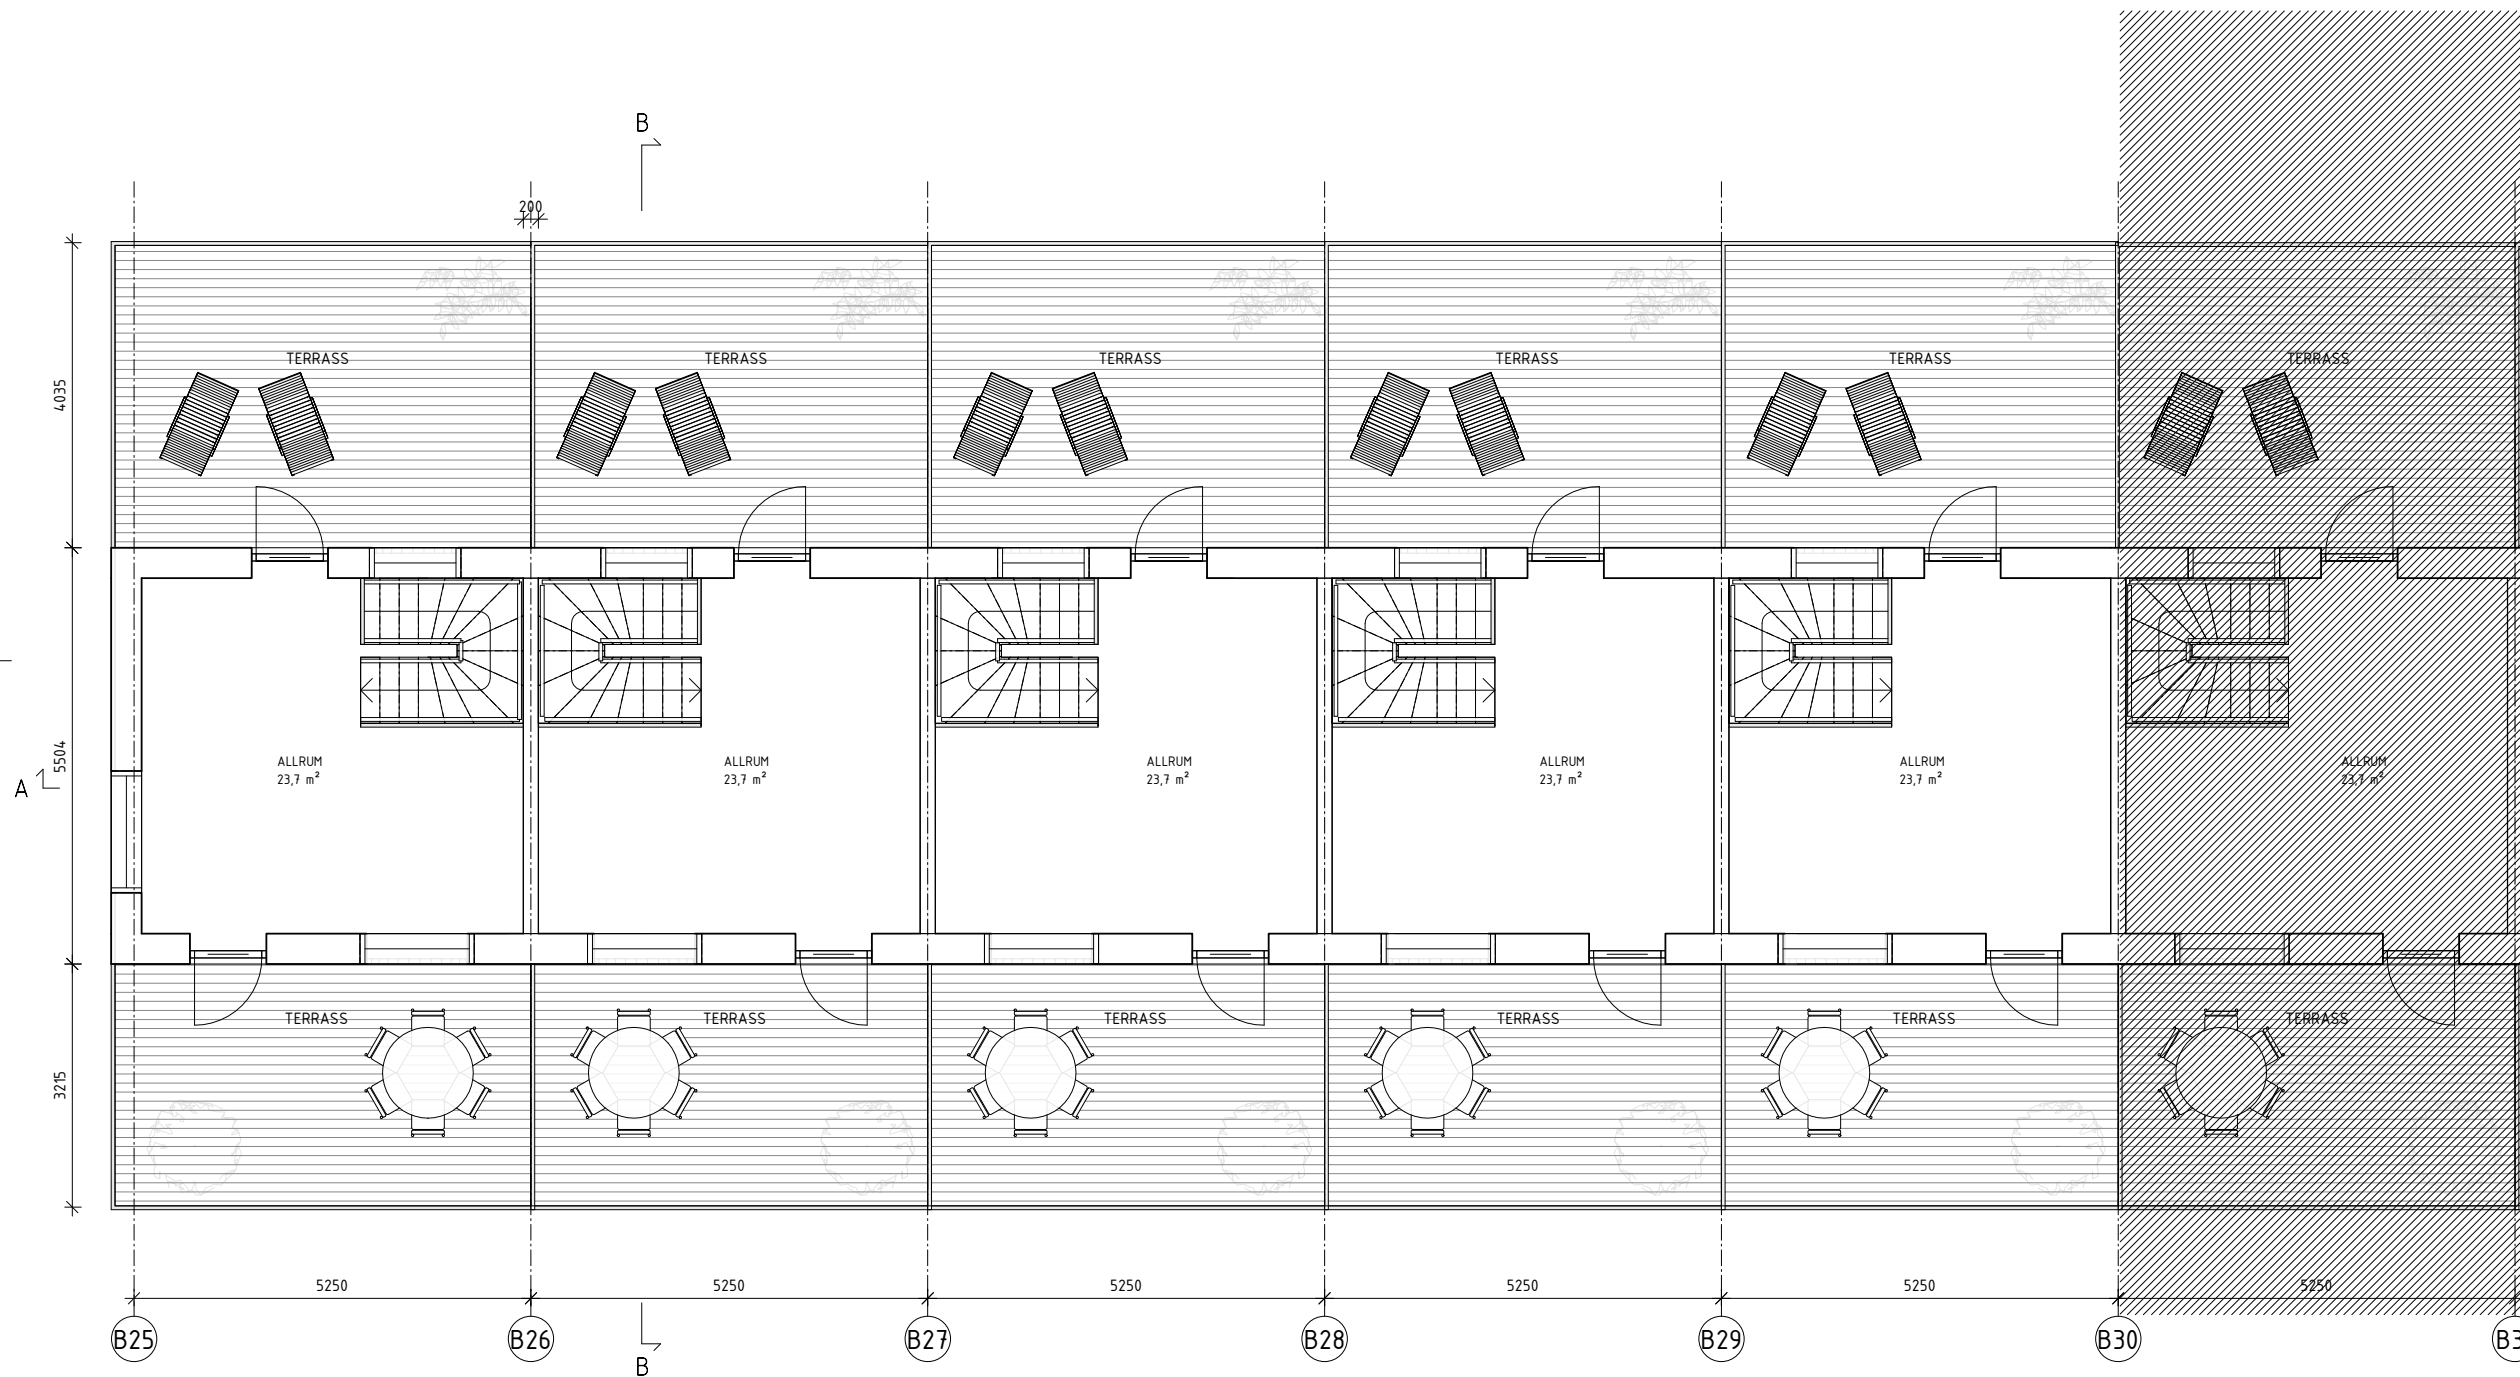


ÖVERSIKT PLAN3 DEL1

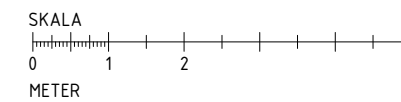


BET	ANDRINGEN AVISER	DATUM	SIGN
BYGGLOVSHANDLING			
KARLHOLM STRAND RADHUS			
FASTIGHETSBETECKNING			
X A FOKUS ARKITEKTUR AB tel. 08-594 407 40			
UPPDRAG NR	RITADKONSTR. AV	HANDLÄGGARE	
BC1	AJ	HS	
DATUM	ANSVARIG		
2018-12-21	HS		
PLANRITNING			
ÖVERSIKT RADHUS DISPONERING PLAN3			
DEL1			
SKALA	NUMMER	BET	
A1 1:50	A-06		
A3 1:100			

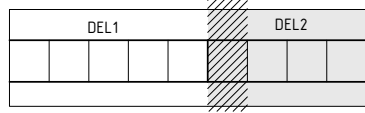


PLAN 3

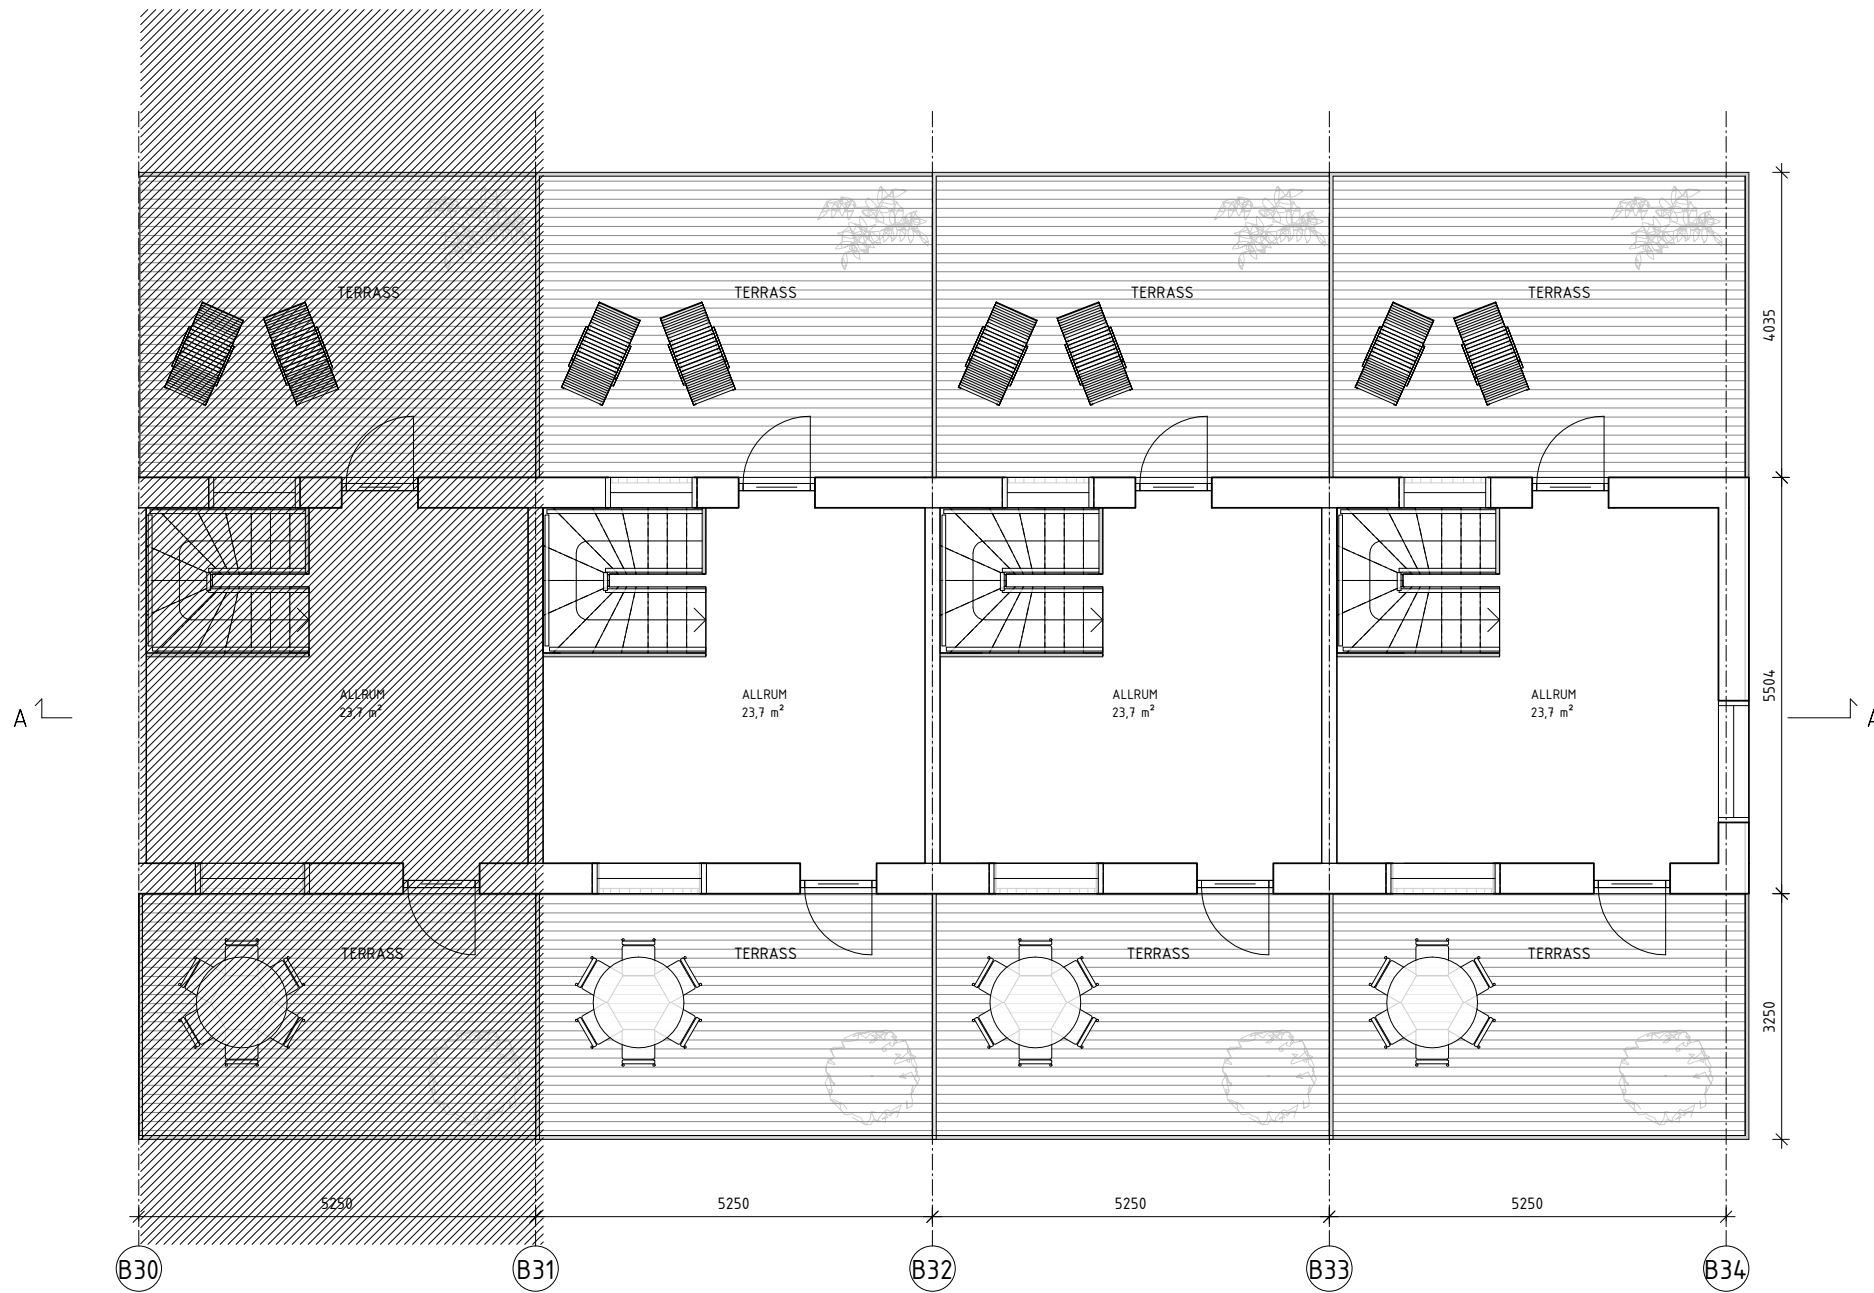


ÖVERSIKT PLAN3 DEL2

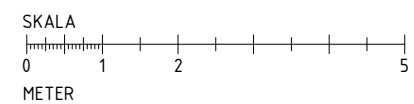


BET	ANDRINGEN AVSER	DATUM	SIGN
	BYGGLOVSHANDLING		
	KARLHOLM STRAND RADHUS		
	FASTIGHETSBECKNING		
X A	FOKUS ARKITEKTUR AB	tel. 08-594 407 40	
UPPDRAG NR	RITADKONSTR. AV	HANDLÄGGARE	
BC1	AJ	HS	
DATUM	ANSVARIG		
2018-12-21	HS		
PLANRITNING			
ÖVERSIKT RADHUS DISPONERING PLAN3			
DEL2			
SKALA	NUMMER	BET	
A1 1:50	A-07		
A3 1:100			

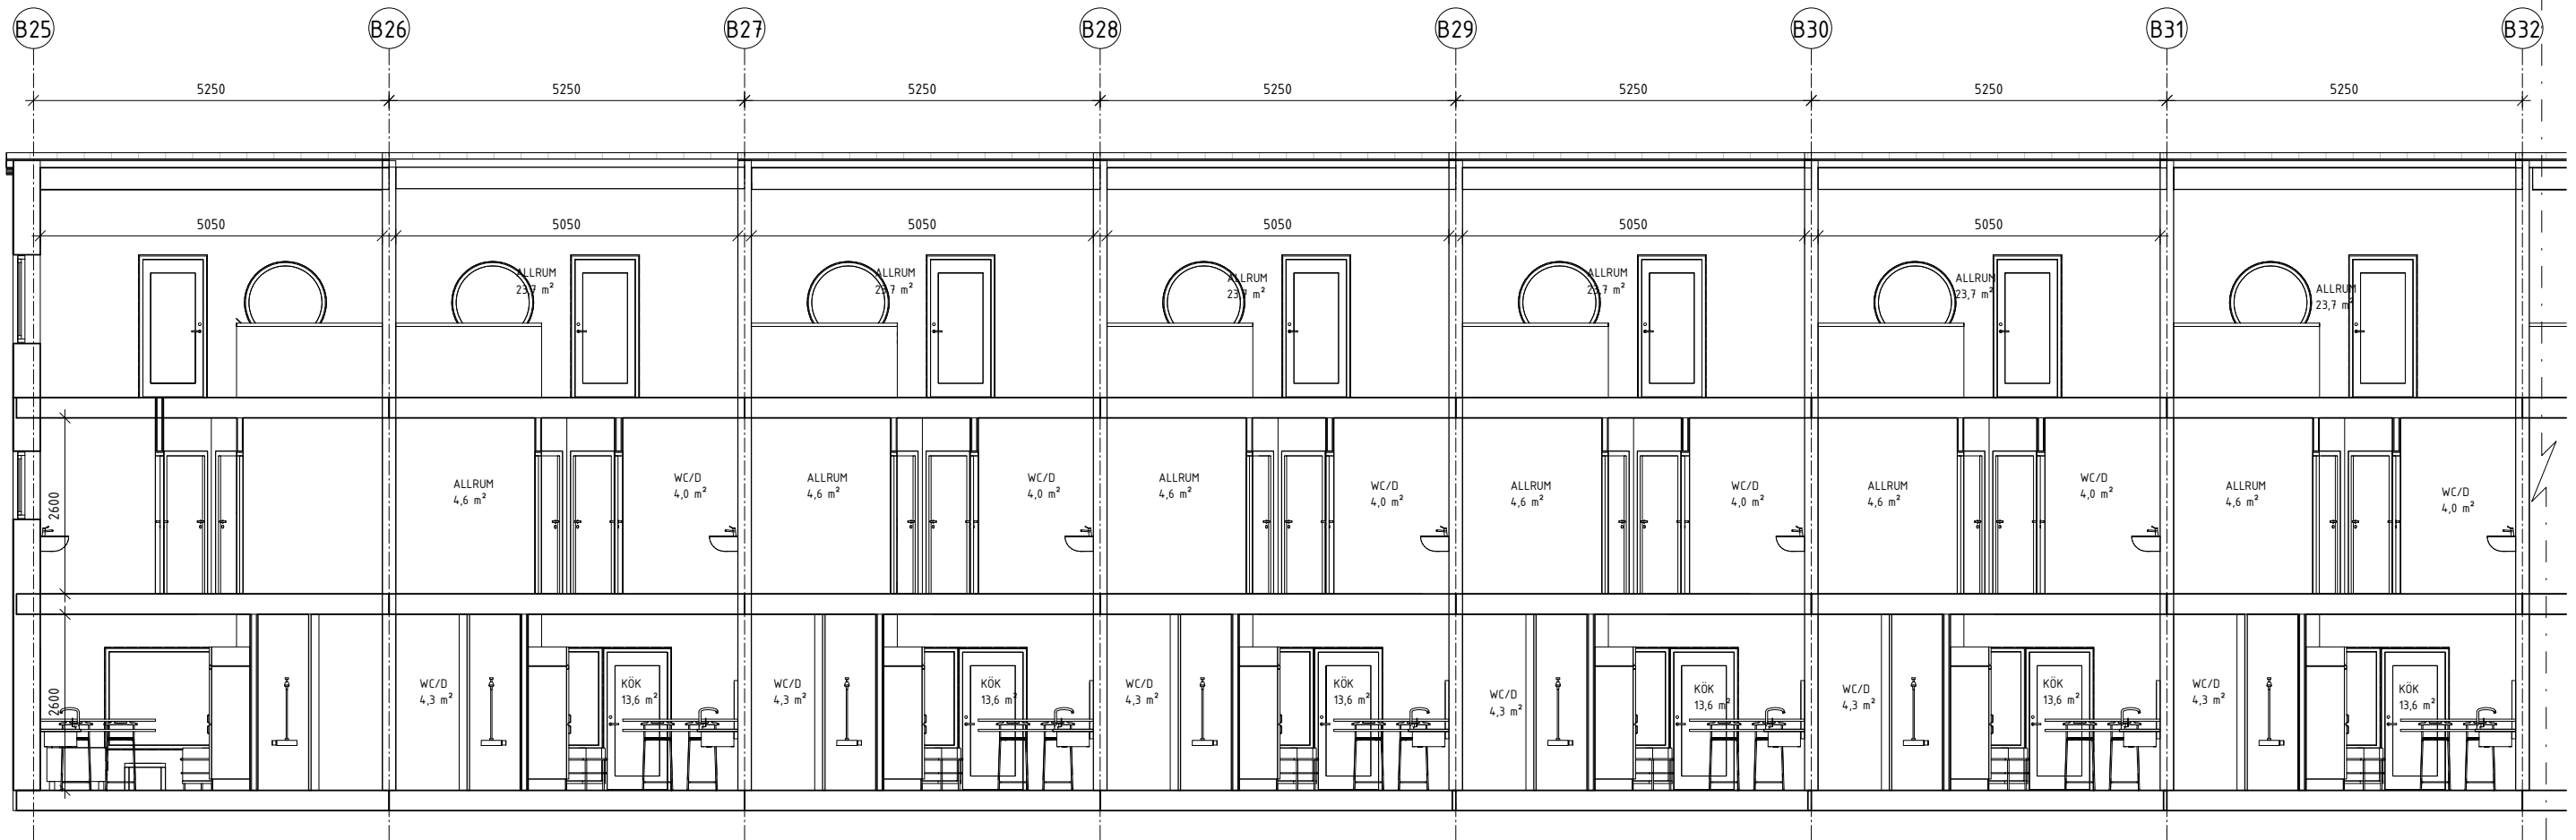


Sektion AA

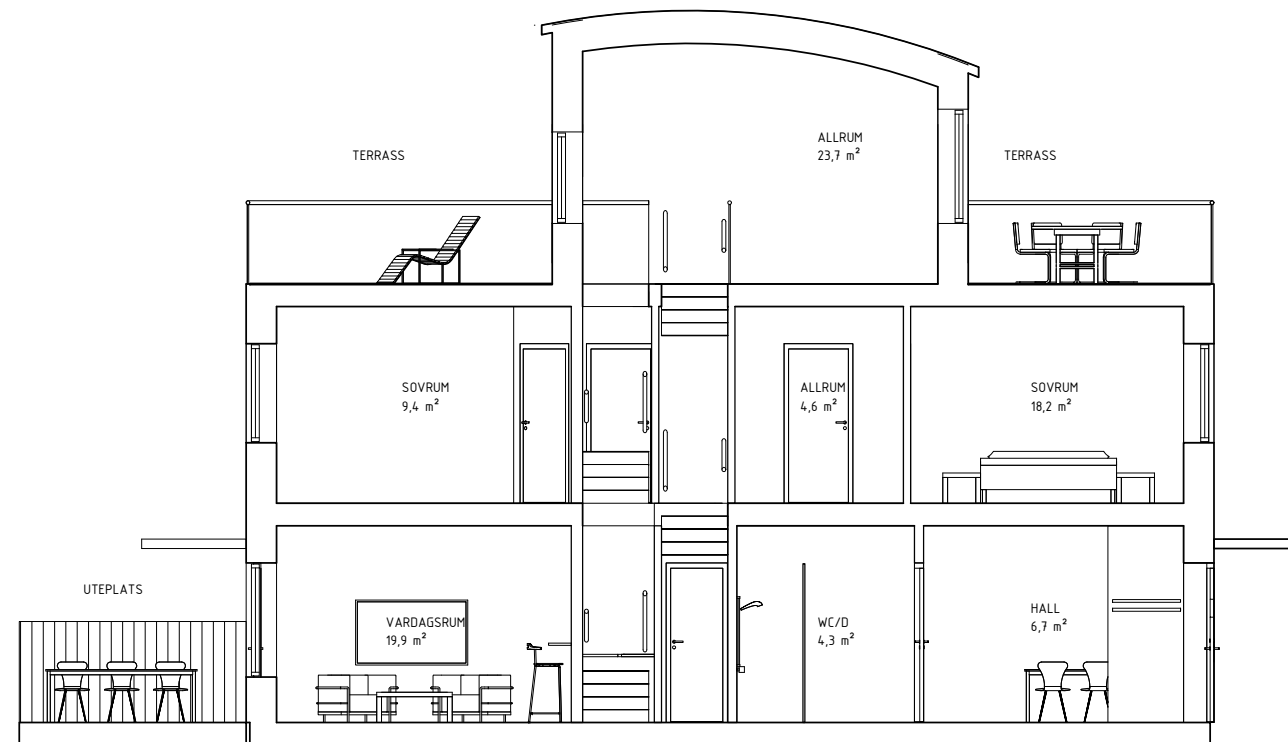


Sektion BB

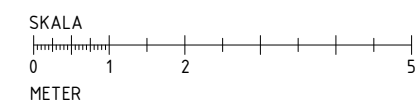


BET	ANDRINGEN AVISER	DATUM	SIGN
	BYGGLOVSHANDLING		
	KARLHOLM STRAND RADHUS		
	FASTIGHETS BETECKNING		
X A	FOKUS ARKITEKTUR AB	tel. 08-594 407 40	
UPPDRAG NR	RITADKONSTR. AV	HANDELAGGARE	
BC1	AJ	HS	
DATUM	ANSVARIG		
2018-12-21	HS		
PLANRITNING			
SEKTIONER AA OCH BB			
SKALA	NUMMER		BET
A1 1:50	A-08		
A3 1:100			

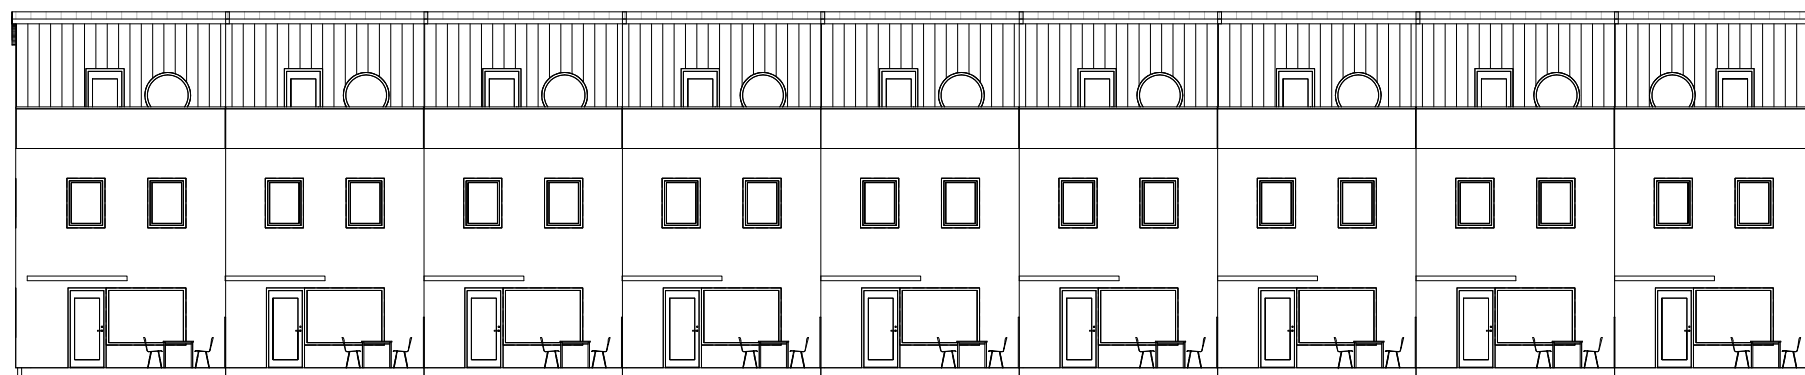


FASAD MOT NORR

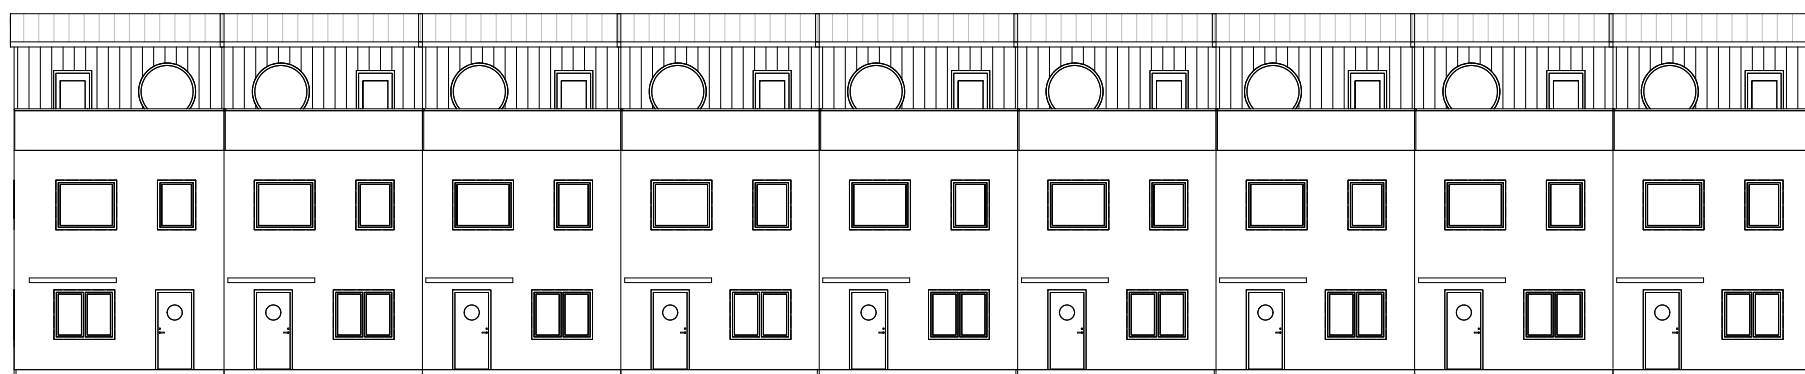


FASAD MOT SÖDER

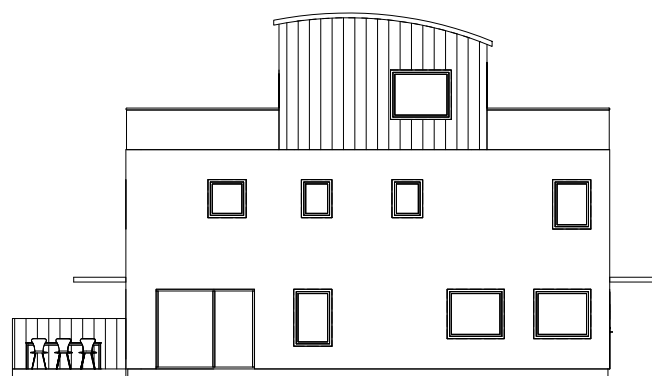

FASAD MOT VÄSTER

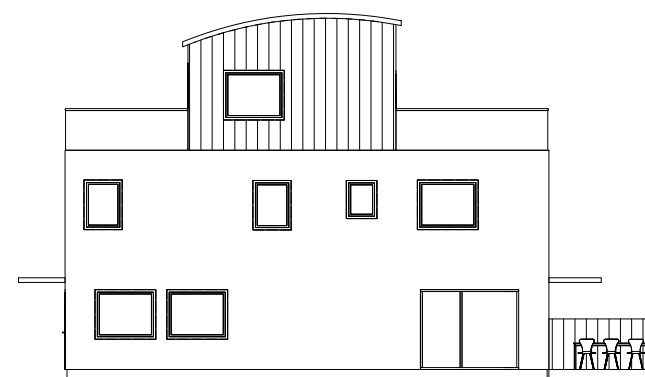

FASAD MOT ÖSTER

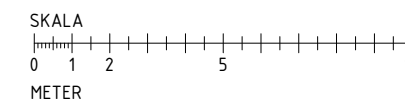

BET	ÄNDRINGEN AVSER	DATUM	SIGN

BYGGLOVSHANDLING

KARLHOLM STRAND RADHUS

FASTIGHETSBECKENING

<input checked="" type="checkbox"/>	A	FOKUS ARKITEKTUR AB	tel. 08-594 407 40

UPPDRAG NR	RITADKONSTR. AV	HANDELAGGARE
BC1	AJ	HS
DATUM	ANSVARIG	
2018-12-21	HS	

PLANRITNING

FASADER NORR, SÖDER, VÄSTER OCH


ÖSTER

SKALA	NUMMER	BET
A1 1:100	A-09	
A3 1:200		


A1 1:100

A3 1:200


A-09

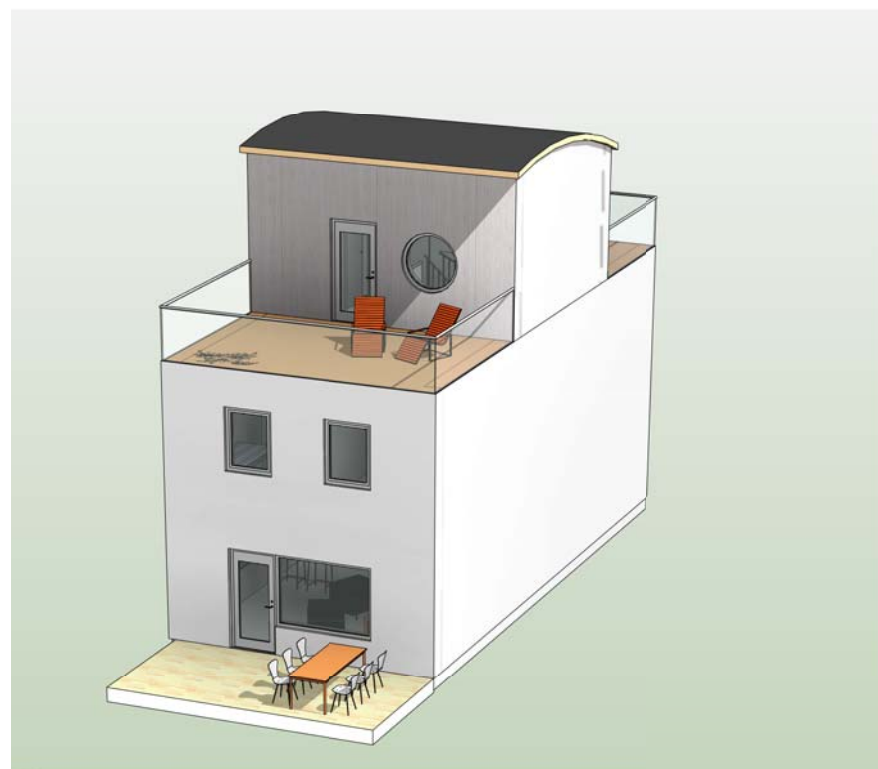

VOLYMSKISS MOT NORR

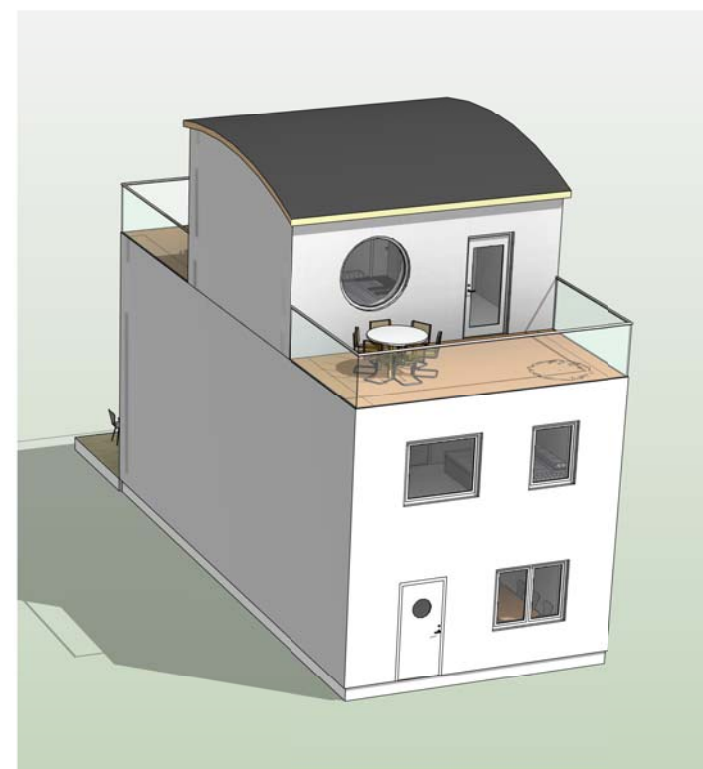

VOLYMSKISS MOT SÖDER

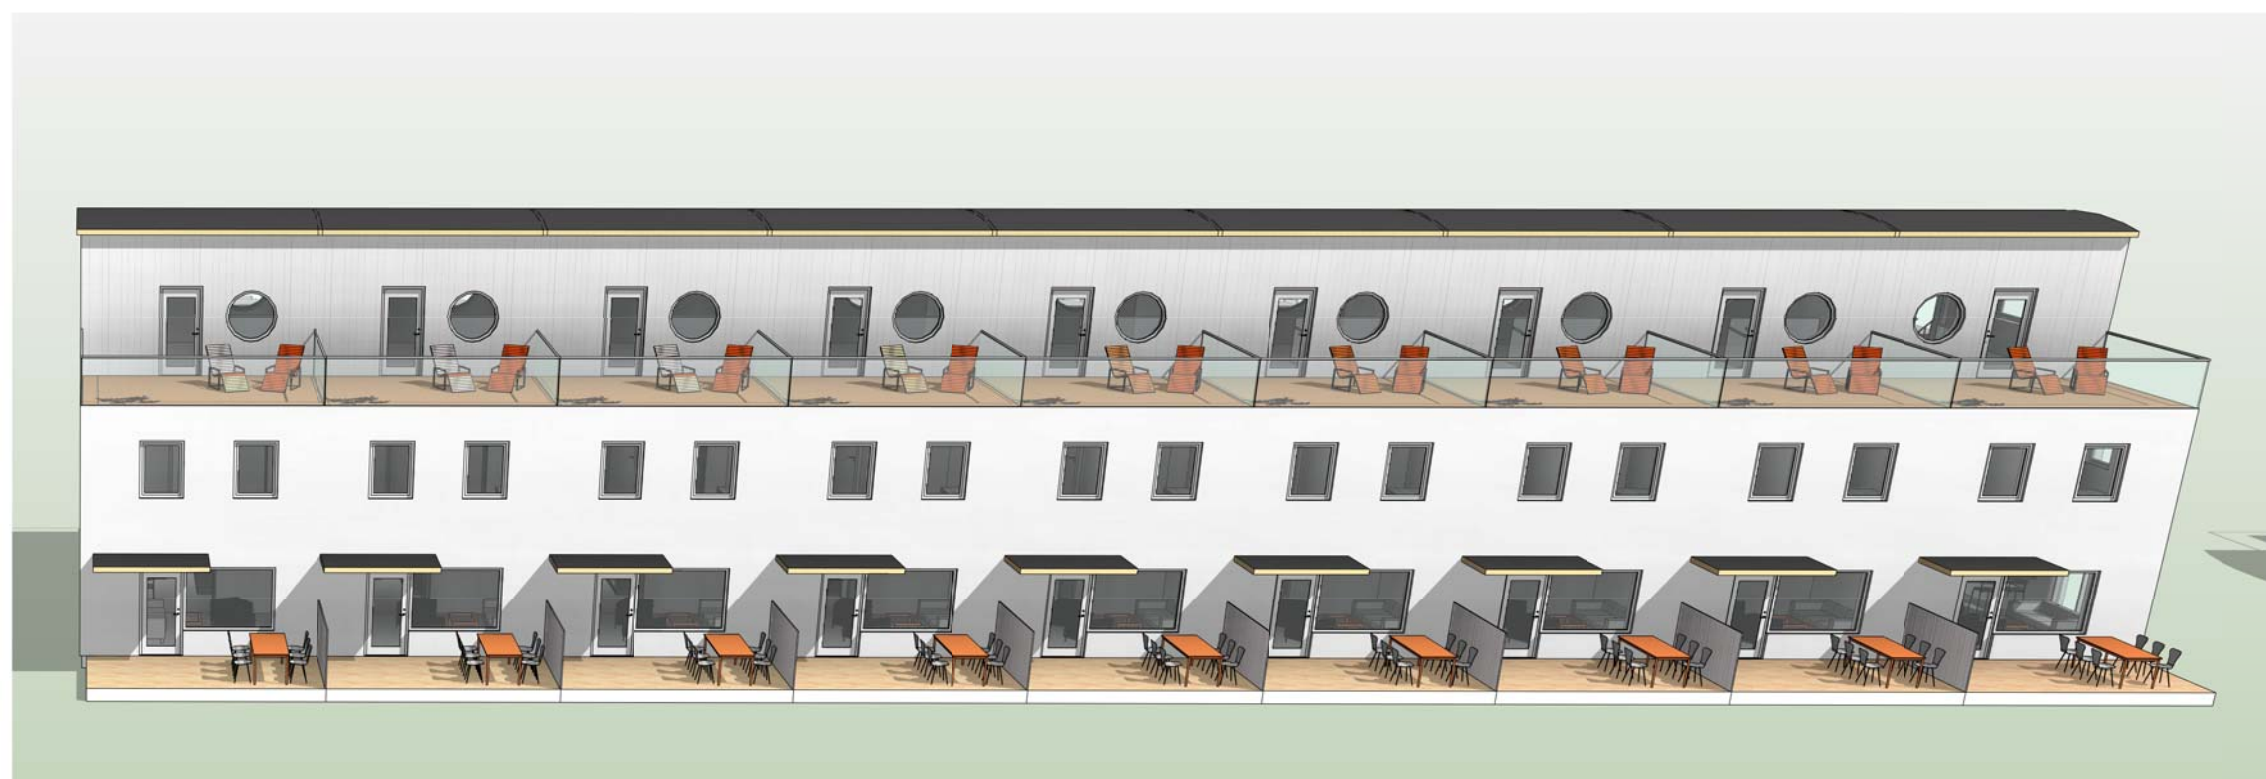

VOLYMSKISS MOT NORR 9ST RADHUS

BET	ÄNDRINGEN AVSER	DATUM	SIGN
	BYGGLOVSHANDLING		
	KARLHOLM STRAND RADHUS		
	FASTIGHETSBECKENING		
<input checked="" type="checkbox"/>	A	FOKUS ARKITEKTUR AB	tel. 08-594 407 40
UPPDRAG NR	RITADKONSTR. AV	HANDLÄGGARE	
BC1	AJ	HS	
DATUM	ANSVARIG		
2018-12-21	HS		
PLANRITNING			
VOLYMSKISS			
SKALA	NUMMER	BET	
A1 1:100	A-10		
A3 1:200			