


HUS 14 - MÅSEN
TOMTYTA ca 450 kvm
SITUATIONSPLAN




ÄNDRINGAR KAN UPPSTÅ I SAMBAND MED HUSPRODUKTION.
MÄTT OCH AREOR ÄR UPSKATTADE OCH KAN AVVIKA

SKALA 1:1000

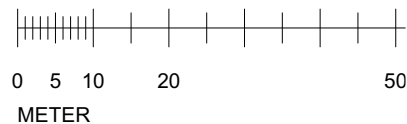


HUS 14 - MÅSEN

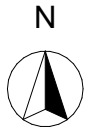

SITUATIONSPLAN

1:400

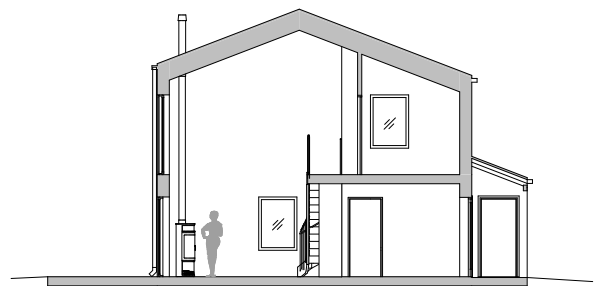


SEKTION



FASAD MOT SÖDER




ENTRÉFASAD

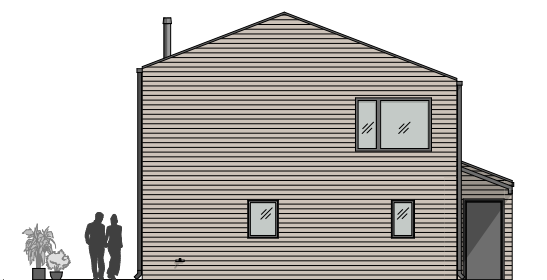

GAVELFASAD

ÄNDRINGAR KAN UPPSTÅ I SAMBAND MED HUSPRODUKTION.
MÄTT OCH AREOR ÄR UPSKÄTTADE OCH KAN AVVIKA

SKALA 1:400


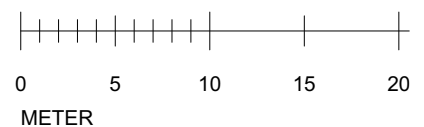


HUS 14 - MÅSEN

Plan 0 52 kvm
Plan 1 27 kvm
BOA tot 79 kvm



ENTRÉPLAN

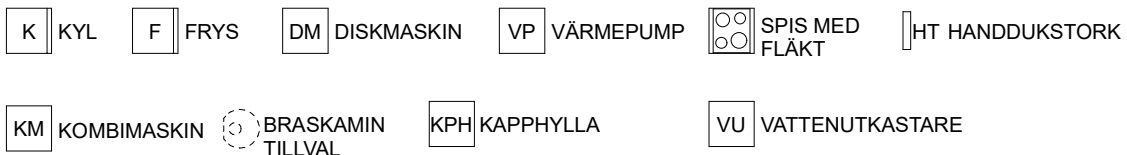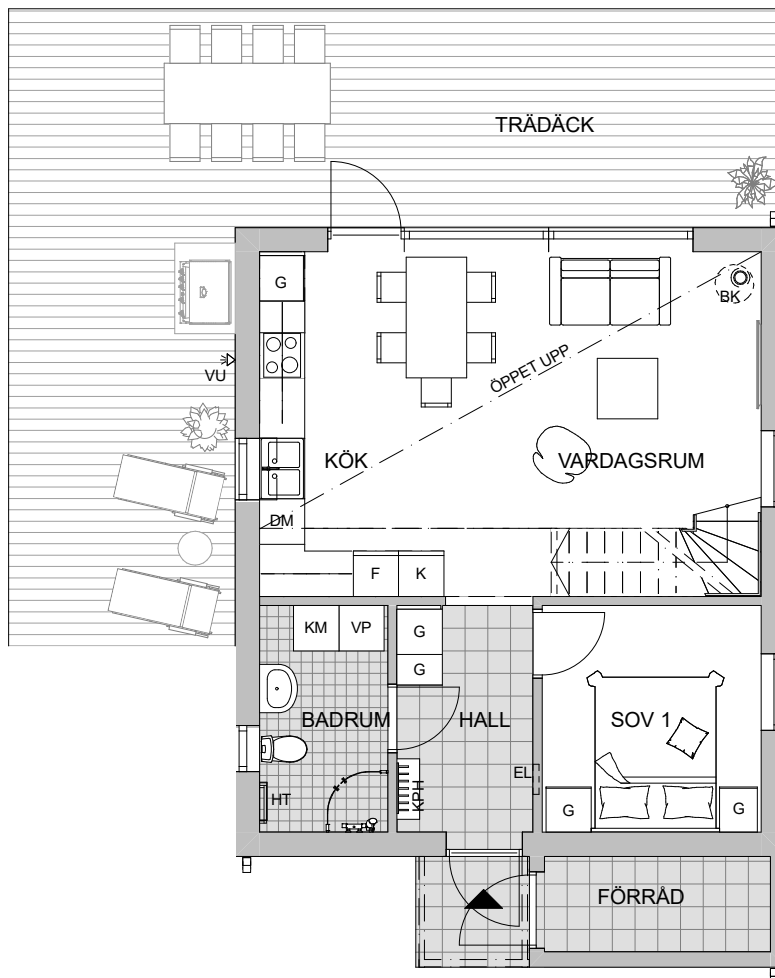

ÄNDRINGAR KAN UPPSTÅ I SAMBAND MED HUSPRODUKTION.
MÄTT OCH AREOR ÄR UPSKATTADE OCH KAN AVVIKA


SKALA 1:100


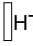



HUS 14 - MÅSEN



PLAN 1

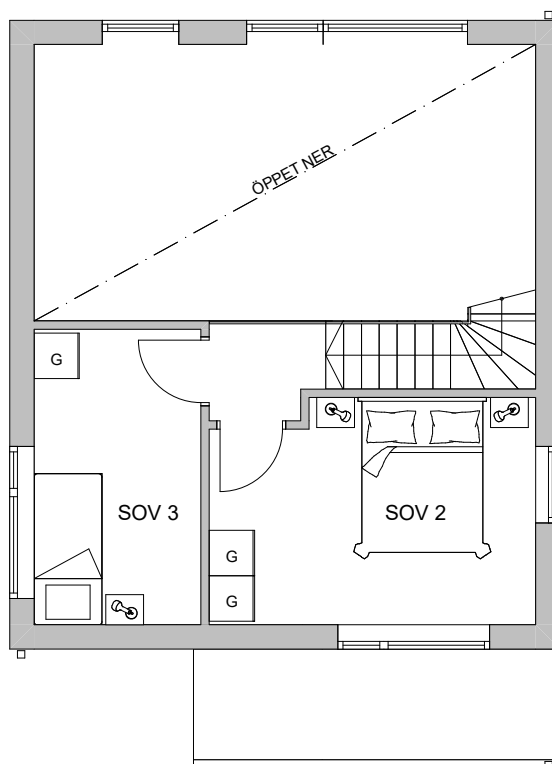

- | | | | | | |
|-----------------------|---|----------------------|---------------------------|---|---|
| K KYL | F FRYS | DM DISKMASKIN | VP VÄRMEPUMP |  SPIS MED FLÄKT |  HT HANDDUKSTORK |
| KM KOMBIMASKIN |  BRASKAMIN TILLVAL | KPH KAPPHYLLA | VU VATTENUTKASTARE | | |

ÄNDRINGAR KAN UPPSTÅ I SAMBAND MED HUSPRODUKTION.
MÅTT OCH AREOR ÄR UPSKATTADE OCH KAN AVVIKA

SKALA 1:100



