

Ärende
Avstyckning och fastighetsreglering
berörande Gunsta 1:1, 1:109, 1:113
och 1:114 samt överenskommelse
enligt 43§ anläggningslagen

Förrättningslantmätare

Anna Möller
Anna Möller

Lantmätariingenjör

Per Ceder
Per Ceder


Registreringsbevis

Förrättningen är registrerad den

För Lantmäterimyndigheten

Fastighetsrättslig beskrivning, aktbilaga BE1

Teknisk beskrivning, aktbilaga TBE1

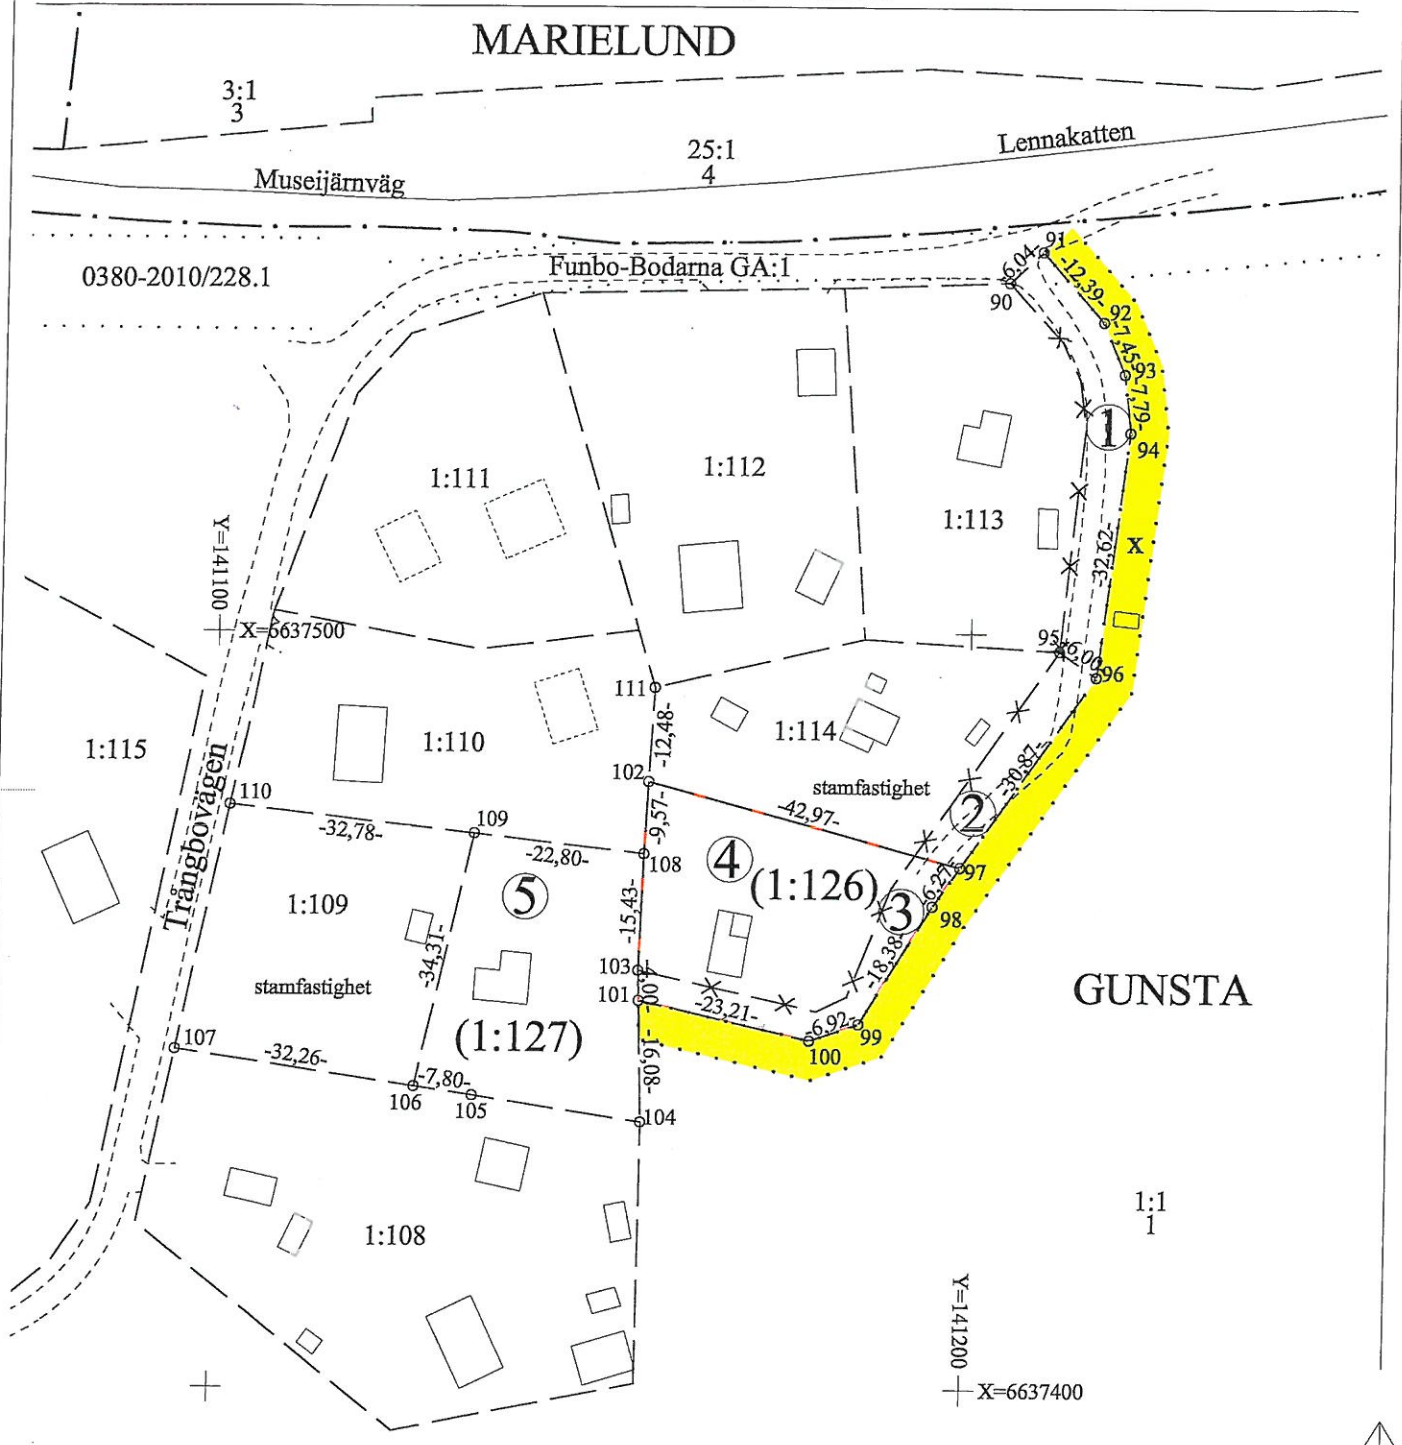

Figur 1 överförs från Gunsta 1:1 till Gunsta 1:113
Figur 2 och 3 överförs från Gunsta 1:1 till Gunsta 1:114

Ny gräns: 90-91-92-93-94-96-97-98-99-100-101
95-96, 97-102, 106-109

Framställd genom: Mätning och kopiering
Koordinatsystem: SWEREF 99 18 00
Beteckningsstandard: HMK, Uppsala kommun

0 5 20 40
Meter Skala 1:1000