


UPPSALA KOMMUN

Plan- och byggnadsnämnden
Delegationsbeslut

2019-10-18

6650150

6650100

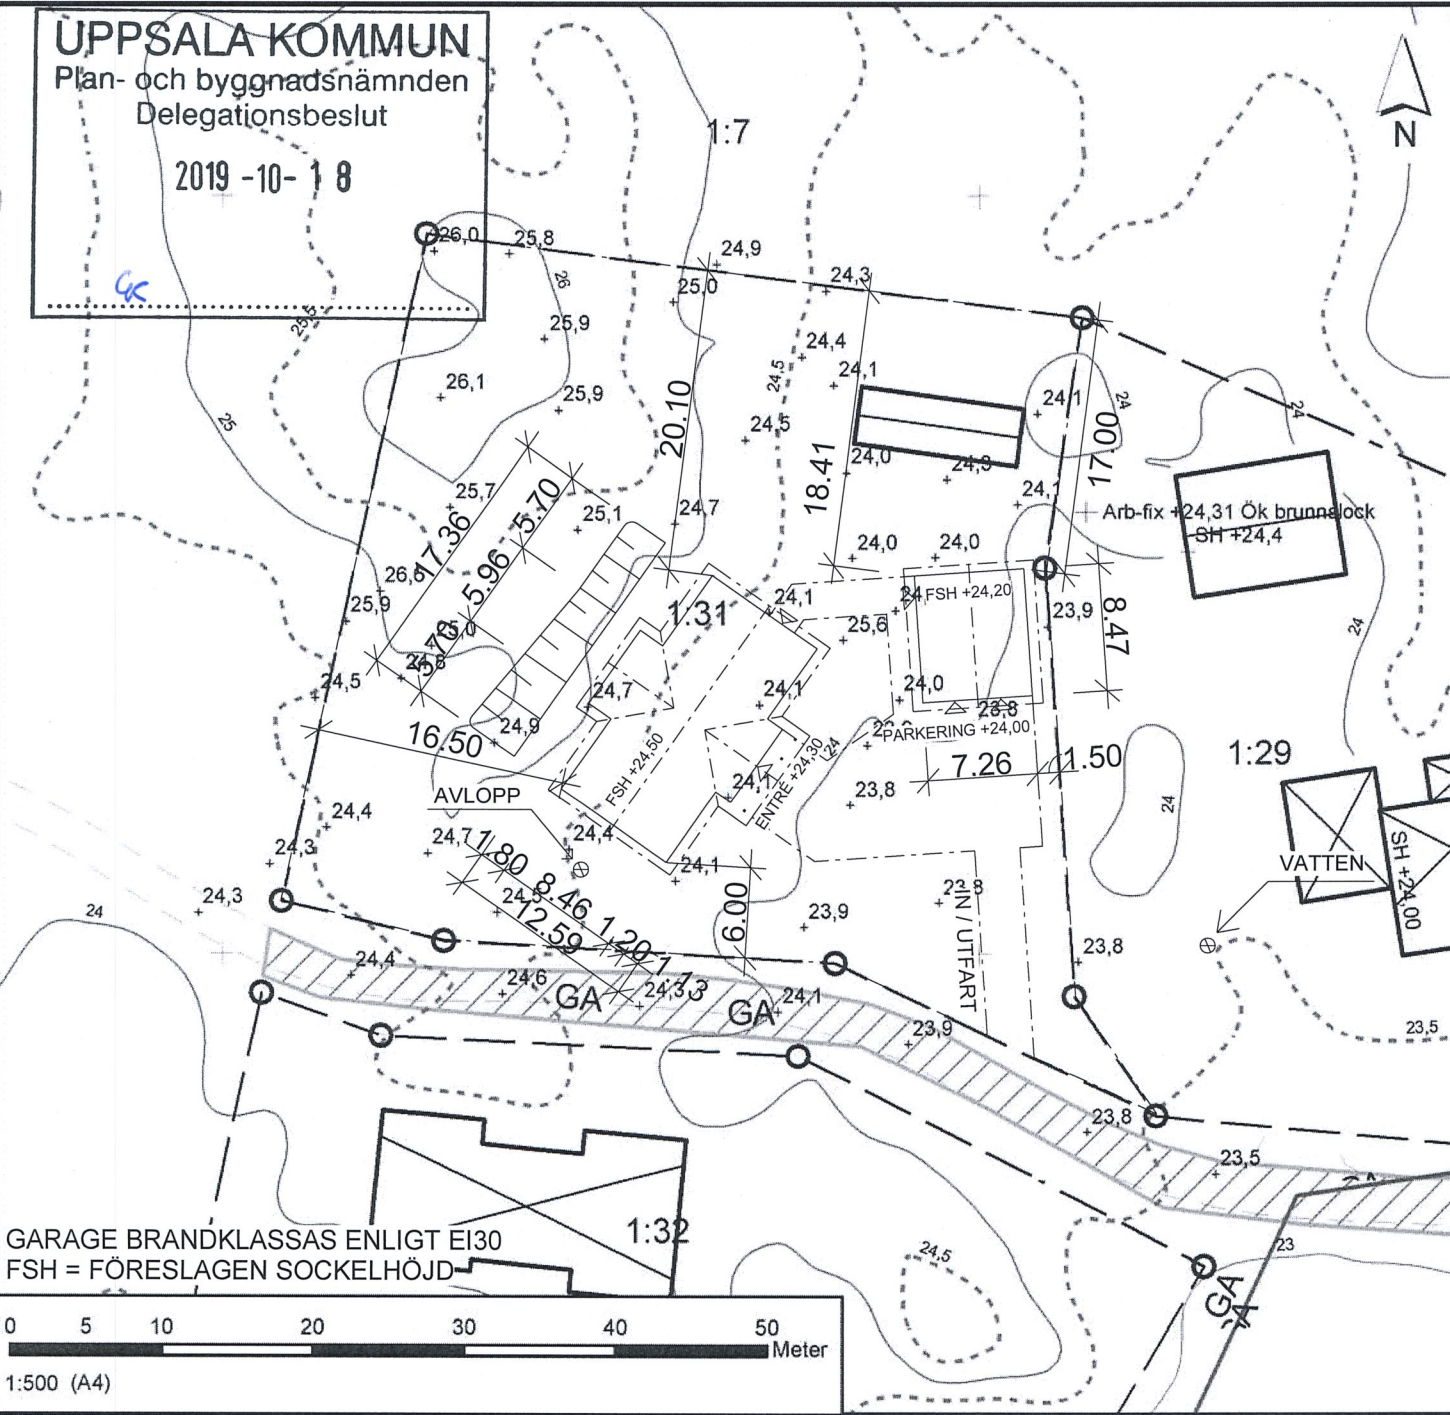

GARAGE BRANDKLASSAS ENLIGT EI30
FSH = FÖRESLAGEN SOCKELHÖJD



1:500 (A4)

144600

144650

VANLIGA TECKEN I KARTAN

- Traktgräns
- Fastighetsgräns
- Höjdkurva
- GA
- Gemesamhetsanläggning
- Gränspunkt

Kontroll karta/handläggare
Karin Höglund

Kontroll i fält/datum
PU/2019-07-25

STADSBYGGNADSFÖRVALTNINGEN

Uppsala kommun, stadsbyggnadsförvaltningen
Stationsgatan 12, 753 75 UPPSALA
Telefon: 018-727 00 00 (växel)

BASKARTA MED FÄLTKONTROLL

Kartan avser fastigheten

HOV 1:31

upprättad 2019-07-26

Kartans innehåll får inte ändras
Kartan kan användas som underlag till situationsplan
för bygglovsansökan under högst 2 år från och med
upprättandedatum. Karta äldre än 2 år men som
inte är äldre än 5 år kan revideras.



Koordinatsystem i plan/höjd:
SWEREF99 18 00 / RH2000

DNR
PBN 2019/002119