

Planritningar Röda villan i Seminariet

17 bostadsrätter
Antal rum: 1-4 rum och kök
Storlek: 33-114 kvm



BONAVA




Seminariet i Luthagen

33 kvm
1 rum och kök

Hus: 3
Lgh: 3-1-1302
Upplåtelseform: Bostadsrätt
Plan: 3

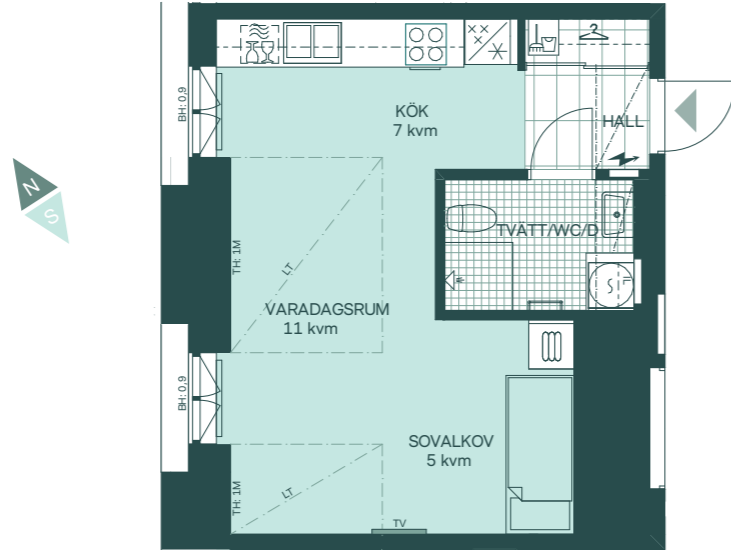

	Diskmaskin		Torktumlare
	Förberett för diskmaskin		Tvättmaskin
	Inbyggnadshäll		Kombimaskin
	Inbyggnadshäll med ugn		Handduktork, tillval
	Frys		IL Inspektionsslucka
	Kylskåp		Klädförvaring
	Kylskåp och frys		Linneskåp
	Mikrovågsugn		Städskåp
	Högskåp med ugn / mikro		Kapphylla
	Överskåp i kök/Stänglängd inom förvaring		Elcentral
	Överskåp i badrum(tillval)		Radiator
	Duschvägg, raka svängbara skärmar		BH Bröstningshöjd
	Duschvägg, rak svängbar skärm		Tillvalsvägg
	Lokal försänkning i tak eller annan anvisning om takhöjd		TV Förstärkt vägg för upphängning av TV
<p>Takhöjd (TH) 2,5 m om inget annat anges. Lokala försänkningar i innertak kan förekomma Bröstningshöjd 0,6 m om inget annat anges. Kvadratmeter är cirka. Mått anges i meter. All inredning monteras enligt planritning. Separata lägenhetsförråd om ca 2-5 kvm</p>			ÖV Överhäng på låg vägg
			INST Synlig installation i tak

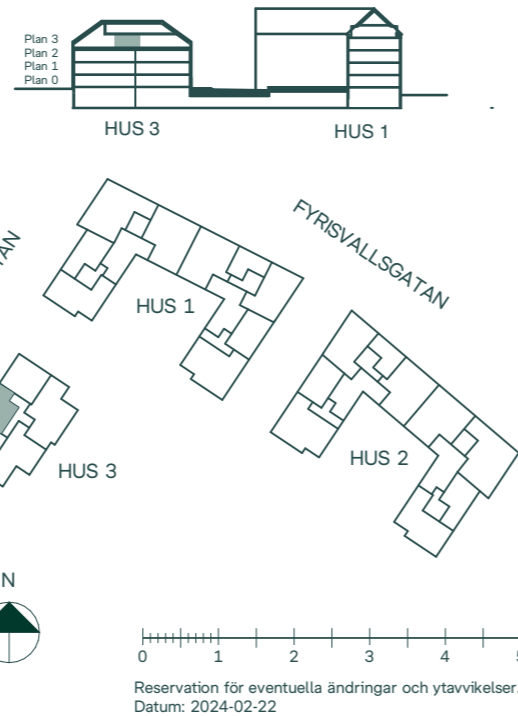


Seminariet i Luthagen

49 kvm
2 rum och kök

Hus: 3
Lgh: 3-1-1103, 3-1-1203
Upplåtelseform: Bostadsrätt
Plan: 1, 2




	Diskmaskin		Torktumlare
	Förberett för diskmaskin		Tvättmaskin
	Inbyggnadshäll		Kombimaskin
	Inbyggnadshäll med ugn		Handduktork, tillval
	Frys		IL Inspektionsslucka
	Kylskåp		Klädförvaring
	Kylskåp och frys		Linneskåp
	Mikrovågsugn		Städskåp
	Högskåp med ugn / mikro		Kapphylla
	Överskåp i kök/Stänglängd inom förvaring		Elcentral
	Överskåp i badrum(tillval)		Radiator
	Duschvägg, raka svängbara skärmar		BH Bröstningshöjd
	Duschvägg, rak svängbar skärm		Tillvalsvägg
	Lokal försänkning i tak eller annan anvisning om takhöjd		TV Förstärkt vägg för upphängning av TV
<p>Takhöjd (TH) 2,5 m om inget annat anges. Lokala försänkningar i innertak kan förekomma Bröstningshöjd 0,6 m om inget annat anges. Kvadratmeter är cirka. Mått anges i meter. All inredning monteras enligt planritning. Separata lägenhetsförråd om ca 2-5 kvm</p>			ÖV Överhäng på låg vägg
			INST Synlig installation i tak

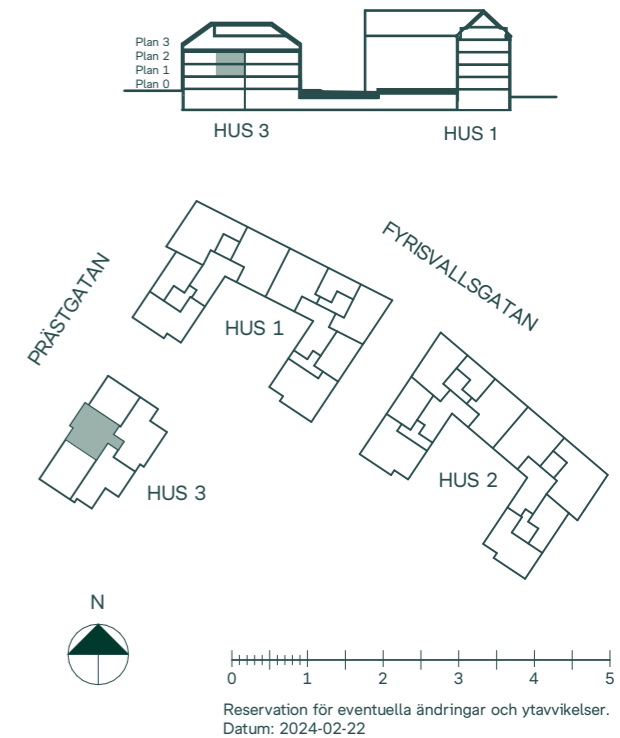

Seminariet i Luthagen

62 kvm
2 rum och kök


Hus: 3
Lgh: 3-1-1001
Upplåtelseform: Bostadsrätt
Plan: 0

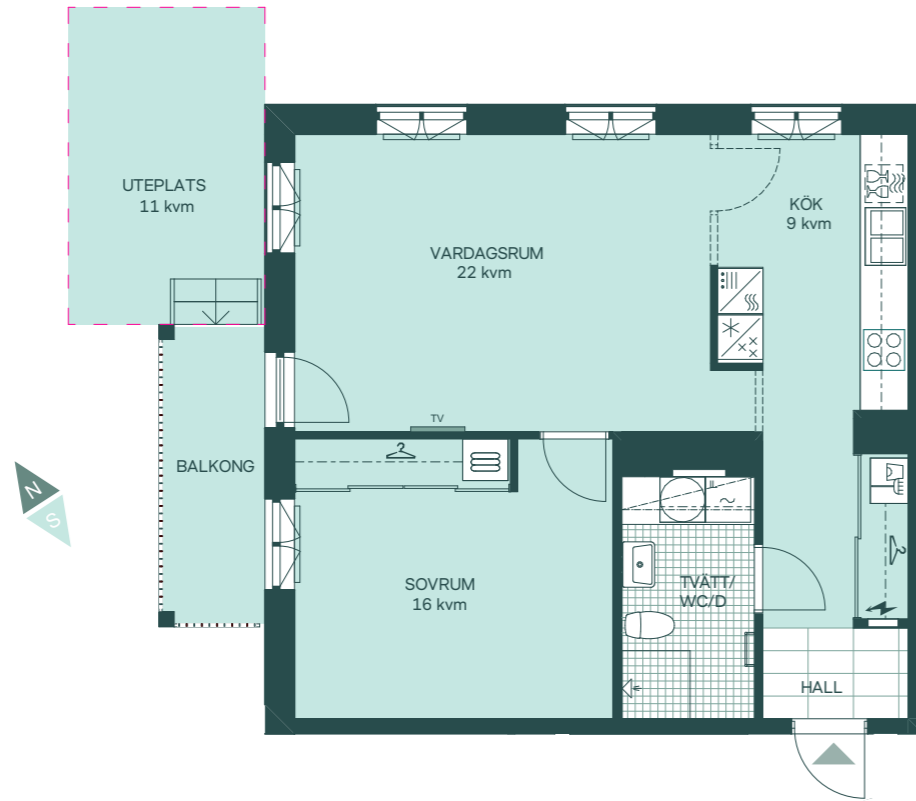


Seminariet i Luthagen

62 kvm
2 rum och kök

Hus: 3
Lgh: 3-1-1104, 3-1-1204
Upplåtelseform: Bostadsrätt
Plan: 1, 2

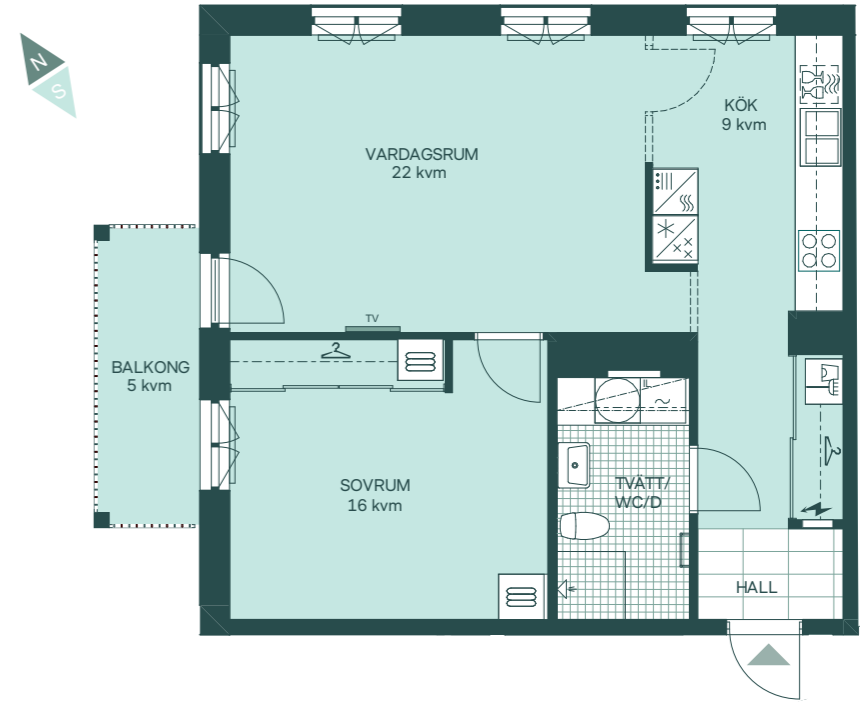


- | | | | |
|---|--|--|--------------------------------------|
| | Diskmaskin | | Torktumlare |
| | Förberett för diskmaskin | | Tvättmaskin |
| | Inbyggnadshäll | | Kombimaskin |
| | Inbyggnadshäll med ugn | | Handduktork, tillval |
| | Frys | | IL Inspektionsslucka |
| | Kylskåp | | Klädförvaring |
| | Kylskåp och frys | | Linneskåp |
| | Mikrovågsugn | | Städsåkåp |
| | Högskåp med ugn / mikro | | Kapphylla |
| | Överskåp i kök/Stänglängd inom förvaring | | Elcentral |
| | Överskåp i badrum(tillval) | | Radiator |
| | Duschvägg, raka svängbara skärmar | | Bröstningshöjd |
| | Duschvägg, rak svängbar skärm | | Tillvalsvägg |
| | Lokal försänkning i tak eller annan anvisning om takhöjd | | Förstärkt vägg för upphängning av TV |
| <p>Takhöjd (TH) 2,5 m om inget annat anges.
Lokala försänkningar i innertak kan förekomma
Bröstningshöjd 0,6 m om inget annat anges.
Kvadratmeter är cirka.
Mått anges i meter.
All inredning monteras enligt planritning.
Separata lägenhetsförråd om ca 2-5 kvm
Gräns för upplåten mark</p> | | | ÖV Överhäng på låg vägg |
| | | | INST Synlig installation i tak |

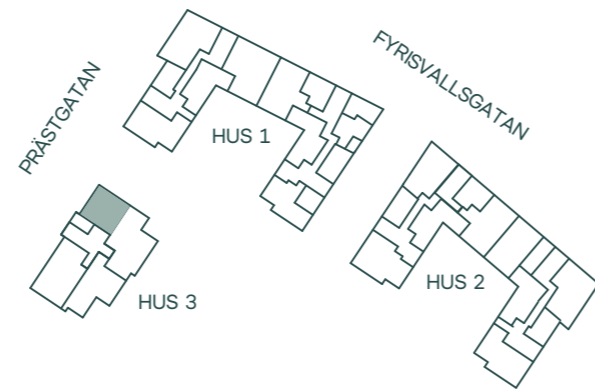

SKALA 1:100
0 1 2 3 4 5
Reservation för eventuella ändringar och ytavvikelser.
Datum: 2024-02-22

- | | | | |
|---|--|--|--------------------------------------|
| | Diskmaskin | | Torktumlare |
| | Förberett för diskmaskin | | Tvättmaskin |
| | Inbyggnadshäll | | Kombimaskin |
| | Inbyggnadshäll med ugn | | Handduktork, tillval |
| | Frys | | IL Inspektionsslucka |
| | Kylskåp | | Klädförvaring |
| | Kylskåp och frys | | Linneskåp |
| | Mikrovågsugn | | Städsåkåp |
| | Högskåp med ugn / mikro | | Kapphylla |
| | Överskåp i kök/Stänglängd inom förvaring | | Elcentral |
| | Överskåp i badrum(tillval) | | Radiator |
| | Duschvägg, raka svängbara skärmar | | Bröstningshöjd |
| | Duschvägg, rak svängbar skärm | | Tillvalsvägg |
| | Lokal försänkning i tak eller annan anvisning om takhöjd | | Förstärkt vägg för upphängning av TV |
| <p>Takhöjd (TH) 2,5 m om inget annat anges.
Lokala försänkningar i innertak kan förekomma
Bröstningshöjd 0,6 m om inget annat anges.
Kvadratmeter är cirka.
Mått anges i meter.
All inredning monteras enligt planritning.
Separata lägenhetsförråd om ca 2-5 kvm</p> | | | ÖV Överhäng på låg vägg |
| | | | INST Synlig installation i tak |

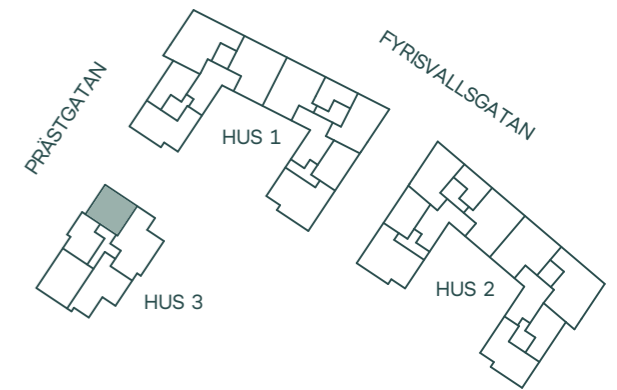


SKALA 1:100
0 1 2 3 4 5
Reservation för eventuella ändringar och ytavvikelser.
Datum: 2024-02-22


Seminarieret i Luthagen

78 kvm
3 rum och kök

Hus: 3
Lgh: 3-1-1102, 3-1-1202
Upplåtelseform: Bostadsrätt
Plan: 1, 2

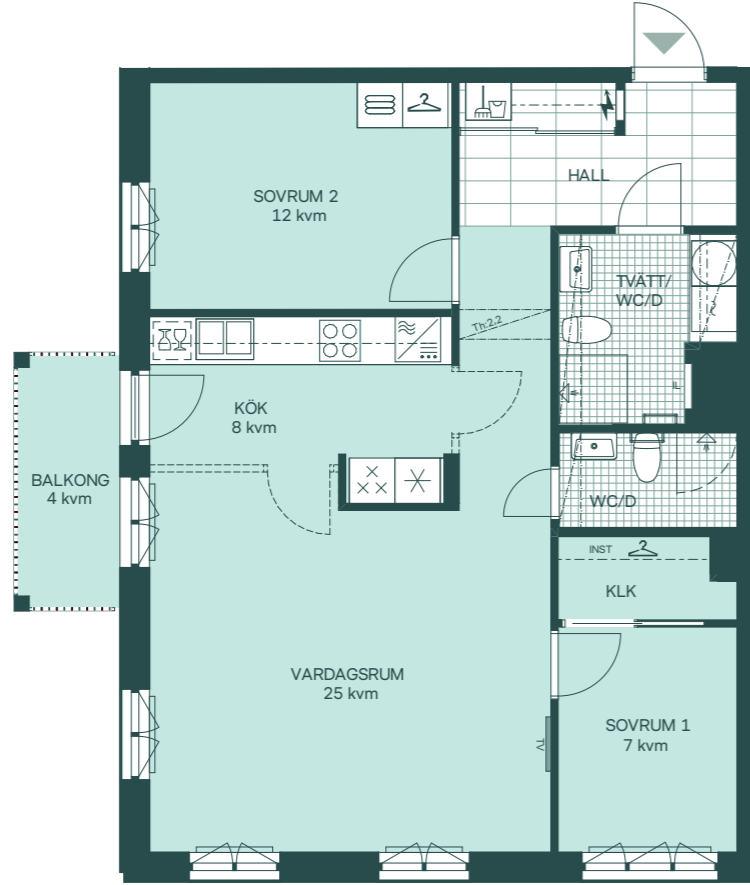

- Diskmaskin
- Förberett för diskmaskin
- Inbyggnadshäll
- Inbyggnadshäll med ugn
- Frys
- Kylskåp
- Kylskåp och frys
- Mikrovågsugn
- Högsåp med ugn / mikro
- Överskåp i kök / Stänglängd inom förvaring / Överskåp i badrum (tillval)
- Duschvägg, raka svängbara skärmar
- Duschvägg, rak svängbar skärm
- Lokalt försänkning i tak eller annan anvisning om takhöjd
- Torktumlare
- Tvättmaskin
- Kombimaskin
- Handdukstork, tillval
- IL Inspektionsslucka
- Klädförvaring
- Linneskåp
- Städskåp
- Kapphylla
- Elcentral
- Handdukstork, tillval
- Radiator
- BH Bröstningshöjd
- Tillvalsvägg
- TV Förstärkt vägg för upphängning av TV
- ÖV Överhäng på låg vägg
- INST Synlig installation i tak

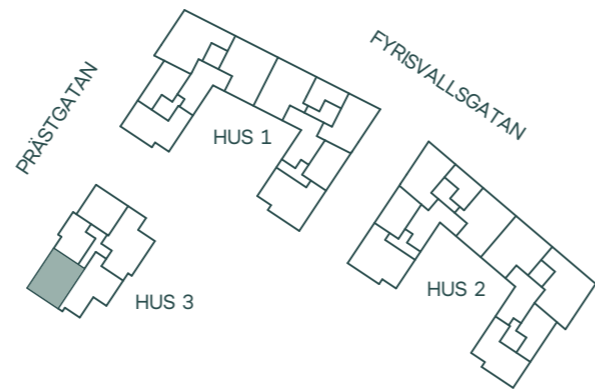

Reservation för eventuella ändringar och ytavvikelser.
Datum: 2024-02-22


Seminarieret i Luthagen

82 kvm
3 rum och kök

Hus: 3
Lgh: 3-1-1003
Upplåtelseform: Bostadsrätt
Plan: 0



- Diskmaskin
- Förberett för diskmaskin
- Inbyggnadshäll
- Inbyggnadshäll med ugn
- Frys
- Kylskåp
- Högsåp med ugn / mikro
- Mikrovågsugn
- Överskåp i kök / Stänglängd inom förvaring / Överskåp i badrum (tillval)
- Duschvägg, raka svängbara skärmar
- Duschvägg, rak svängbar skärm
- Torktumlare
- Tvättmaskin
- Klädförvaring
- Linneskåp
- Städskåp
- Kapphylla
- Elcentral
- Handdukstork, tillval
- Radiator
- IL Inspektionsslucka
- BH Bröstningshöjd
- Tillvalsvägg
- TV Förstärkt vägg för upphängning av TV
- ÖV Överhäng på låg vägg

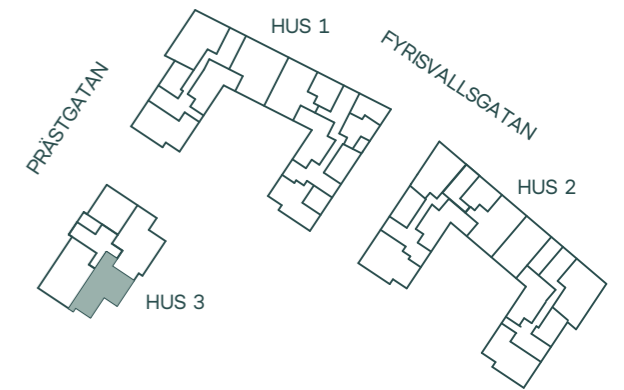


Reservation för eventuella ändringar och ytavvikelser.
Datum: 2024-02-22

Seminariet i Luthagen

82 kvm
3 rum och kök

Hus: 3
Lgh: 3-1-1101, 3-1-1201
Upplåtelseform: Bostadsrätt
Plan: 1, 2

- Diskmaskin
- Förberett för diskmaskin
- Inbyggnadshäll
- Inbyggnadshäll med ugn
- Frys
- Kylskåp
- Högsåp med ugn / mikro
- Mikrovågsugn
- Överskåp i kök
Stänglängd inom förvaring
Överskåp i badrum(tillval)
- Duschvägg, raka svängbara skärmar
- Duschvägg, rak svängbar skärm
- Torktumlare
- Tvättmaskin
- Klädförvaring
- Linneskåp
- Städskåp
- Kapphylla
- Elcentral
- Handdukstork, tillval
- Radiator
- IL Inspektionsslucka
- BH Bröstningshöjd
- Tillvalsvägg
- Förstärkt vägg för upphängning av TV
- ÖV Överhäng på låg vägg
- INST Synlig installation i tak
- Lokal försänkning i tak eller annan anvisning om takhöjd.

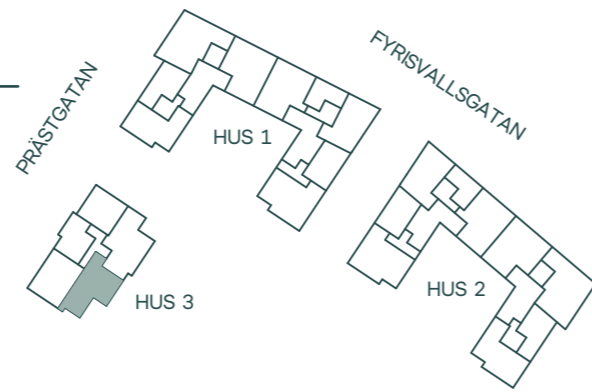

Reservation för eventuella ändringar och ytavvikelser.
Datum: 2024-02-22


Takhöjd (TH) 2,5 m om inget annat anges.
Lokala försänkningar i innertak kan förekomma
Bröstningshöjd 0,6 m om inget annat anges.
Kvadratmeter är cirka.
Mått anges i meter.
All inredning monteras enligt planritning.
Separata lägenhetsförråd om ca 2-5 kvm

Seminariet i Luthagen

95 kvm
4 rum och kök

Hus: 3
Lgh: 3-1-1004
Upplåtelseform: Bostadsrätt
Plan: 0

- Diskmaskin
- Förberett för diskmaskin
- Inbyggnadshäll
- Inbyggnadshäll med ugn
- Frys
- Kylskåp
- Kylskåp och frys
- Mikrovågsugn
- Högsåp med ugn / mikro
- Överskåp i kök/Stänglängd inom förvaring
Överskåp i badrum(tillval)
- Duschvägg, raka svängbara skärmar
- Duschvägg, rak svängbar skärm
- IL Inspektionsslucka
- BH Bröstningshöjd
- Tillvalsvägg
- Förstärkt vägg för upphängning av TV
- ÖV Överhäng på låg vägg
- INST Synlig installation i tak
- Torktumlare
- Tvättmaskin
- Kombimaskin
- Handdukstork, tillval
- Elcentral
- Radiator
- BH Bröstningshöjd
- Tillvalsvägg
- Förstärkt vägg för upphängning av TV
- ÖV Överhäng på låg vägg
- INST Synlig installation i tak

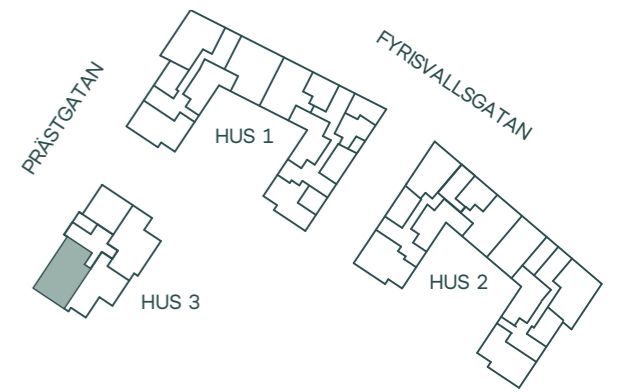

Reservation för eventuella ändringar och ytavvikelser.
Datum: 2024-02-22

Takhöjd (TH) 2,5 m om inget annat anges.
Lokala försänkningar i innertak kan förekomma
Bröstningshöjd 0,6 m om inget annat anges.
Kvadratmeter är cirka.
Mått anges i meter.
All inredning monteras enligt planritning.
Separata lägenhetsförråd om ca 2-5 kvm
Gräns för upplåten mark


Seminariet i Luthagen

97 kvm
4 rum och kök

Hus: 3
Lgh: 3-1-1002
Upplåtelseform: Bostadsrätt
Plan: 0



- | | | | |
|--|--|--|---|
| | Diskmaskin | | Torkumlare |
| | Förberett för diskmaskin | | Tvättmaskin |
| | Inbyggnadshäll | | Kombimaskin |
| | Inbyggnadshäll med ugn | | Handduktork, tillval |
| | Frys | | IL Inspektionsslucka |
| | Kylskåp | | Klädförvaring |
| | Kylskåp och frys | | Linneskåp |
| | Mikrovågsugn | | Städskap |
| | Högskap med ugn / mikro | | Kapphylla |
| | Överskåp i kök/Stänglängd inom förvaring
Överskåp i badrum(tillval) | | Elcentral |
| | Duschvägg, raka svängbara skärmar | | Radiator |
| | Duschvägg, rak svängbar skärm | | Bröstningshöjd |
| | Lokal försänkning i tak eller annan anvisning om takhöjd | | Tillvalsvägg |
| | | | TV Förstärkt vägg för upphängning av TV |
| | | | ÖV Överhäng på låg vägg |
| | | | INST Synlig installation i tak |
- Takhöjd (TH) 2,5 m om inget annat anges.
Lokala försänkningar i innertak kan förekomma
Bröstningshöjd 0,6 m om inget annat anges.
Kvadratmeter är cirka.
Mått anges i meter.
All inredning monteras enligt planritning.
Separata lägenhetsförråd om ca 2-5 kvm
Gräns för upplåten mark

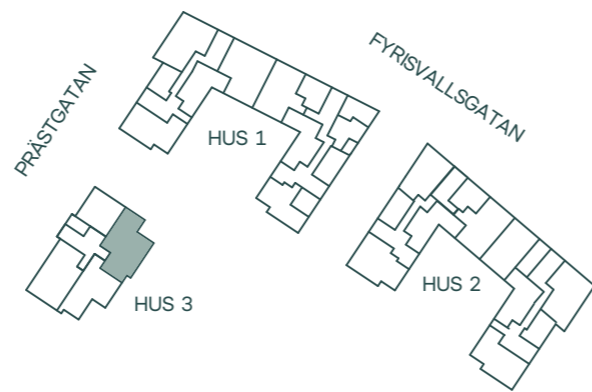


SKALA 1:100
Reservation för eventuella ändringar och ytavvikelser.
Datum: 2024-02-22


Seminariet i Luthagen

97 kvm
4 rum och kök

Hus: 3
Lgh: 3-1-1105, 3-1-1205
Upplåtelseform: Bostadsrätt
Plan: 1, 2

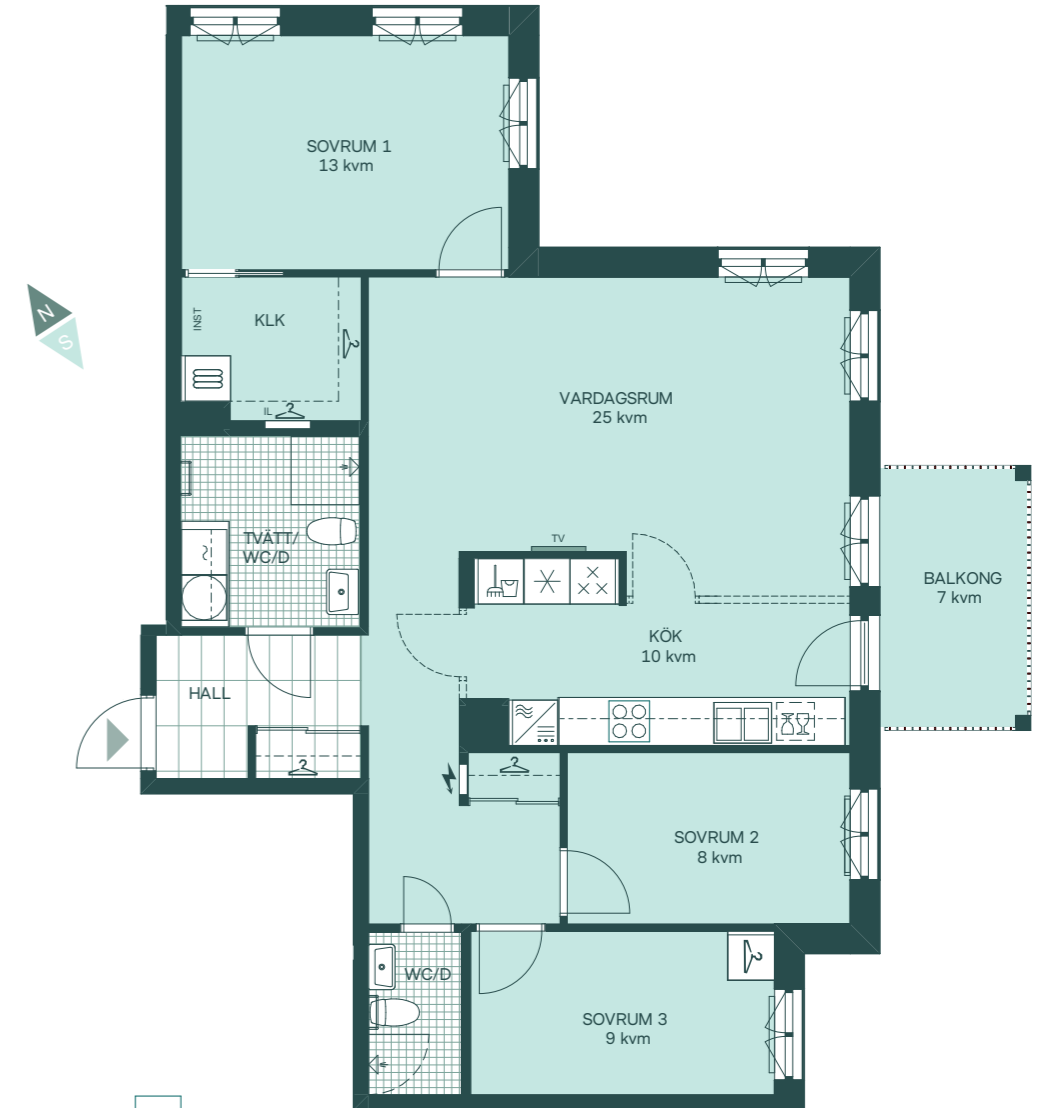

- | | | | |
|--|--|--|---|
| | Diskmaskin | | Torkumlare |
| | Förberett för diskmaskin | | Tvättmaskin |
| | Inbyggnadshäll | | Kombimaskin |
| | Inbyggnadshäll med ugn | | Handduktork, tillval |
| | Frys | | IL Inspektionsslucka |
| | Kylskåp | | Klädförvaring |
| | Kylskåp och frys | | Linneskåp |
| | Mikrovågsugn | | Städskap |
| | Högskap med ugn / mikro | | Kapphylla |
| | Överskåp i kök/Stänglängd inom förvaring
Överskåp i badrum(tillval) | | Elcentral |
| | Duschvägg, raka svängbara skärmar | | Radiator |
| | Duschvägg, rak svängbar skärm | | Bröstningshöjd |
| | Lokal försänkning i tak eller annan anvisning om takhöjd | | Tillvalsvägg |
| | | | TV Förstärkt vägg för upphängning av TV |
| | | | ÖV Överhäng på låg vägg |
| | | | INST Synlig installation i tak |
- Takhöjd (TH) 2,5 m om inget annat anges.
Lokala försänkningar i innertak kan förekomma
Bröstningshöjd 0,6 m om inget annat anges.
Kvadratmeter är cirka.
Mått anges i meter.
All inredning monteras enligt planritning.
Separata lägenhetsförråd om ca 2-5 kvm

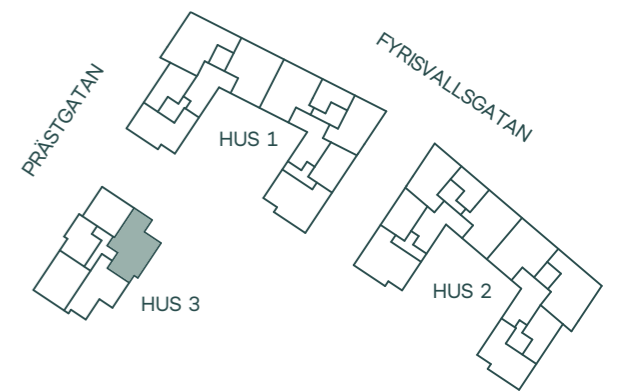

Reservation för eventuella ändringar och ytavvikelser.
Datum: 2024-02-22



Taklägenheter med terrass

2 taklägenheter med terrass
Antal rum: 3-4 rum och kök
Storlek: 88-114 kvm + terrass 30 kvm


Seminariet i Luthagen

88 kvm
3 rum och kök

Hus: 3
Lgh: 3-1-1303
Upplåtelseform: Bostadsrätt
Plan: 3



- Diskmaskin
- Inbyggnadshäll
- Frys
- Kylskåp
- Kylskåp och frys
- Högskåp med ugn / mikro
- Överskåp i kök/Stänglängd inom förvaring
Överskåp i badrum(tillval)
- Duschvägg, raka svängbara skärmar
- Duschvägg, rak svängbar skärm
- Handdukstork, tillval
- INST Synlig installation i tak
- Lokal försänkning i tak eller annan anvisning om takhöjd, LT= Lutande tak
- Torktumlare
- Tvättmaskin
- IL Inspektionsslucka
- Klädförvaring
- Linneskåp
- Städskåp
- Kapphylla
- Elcentral
- Radiator
- BH Bröstningshöjd
- Tillvalsvägg
- TV Förstärkt vägg för upphängning av TV
- ÖV Överhäng på låg vägg

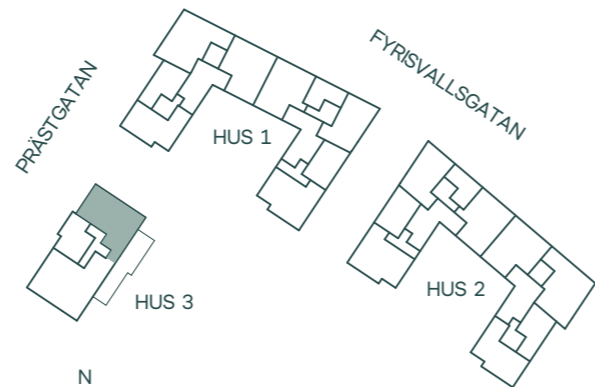


0 1 2 3 4 5

Reservation för eventuella ändringar och ytavvikelser.
Datum: 2024-02-22


Seminariet i Luthagen

88 kvm
3 rum och kök


Hus: 3
Lgh: 3-1-1303
Upplåtelseform: Bostadsrätt
Plan: 3

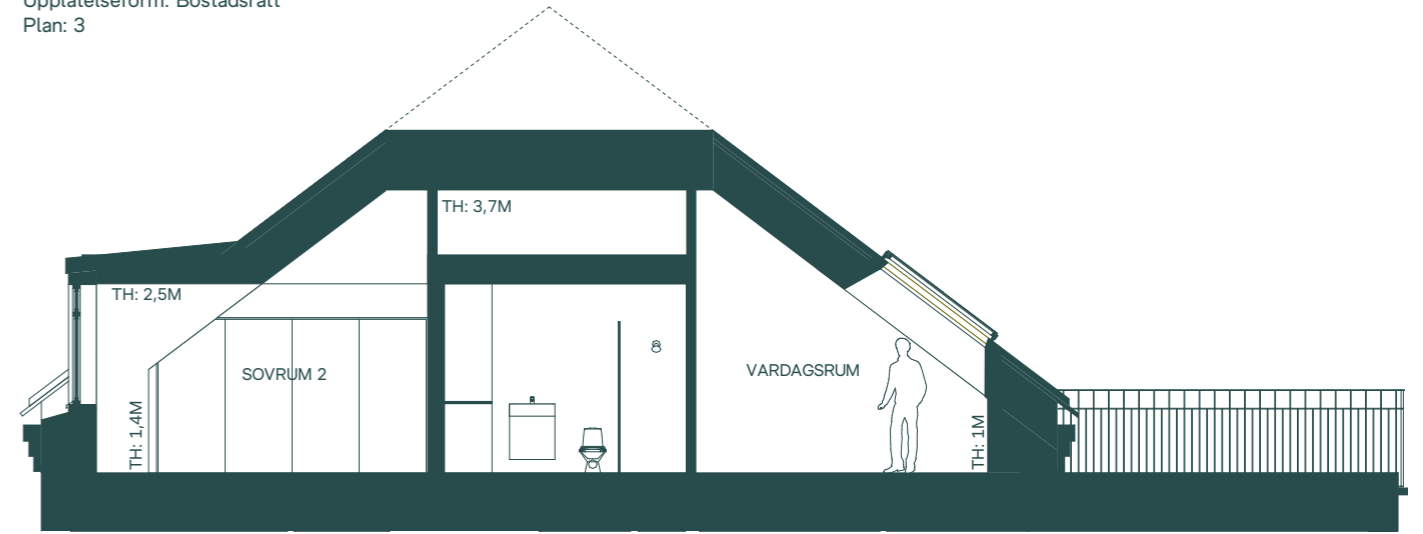

Sektion A, genom sovrums 2 och vardagsrum

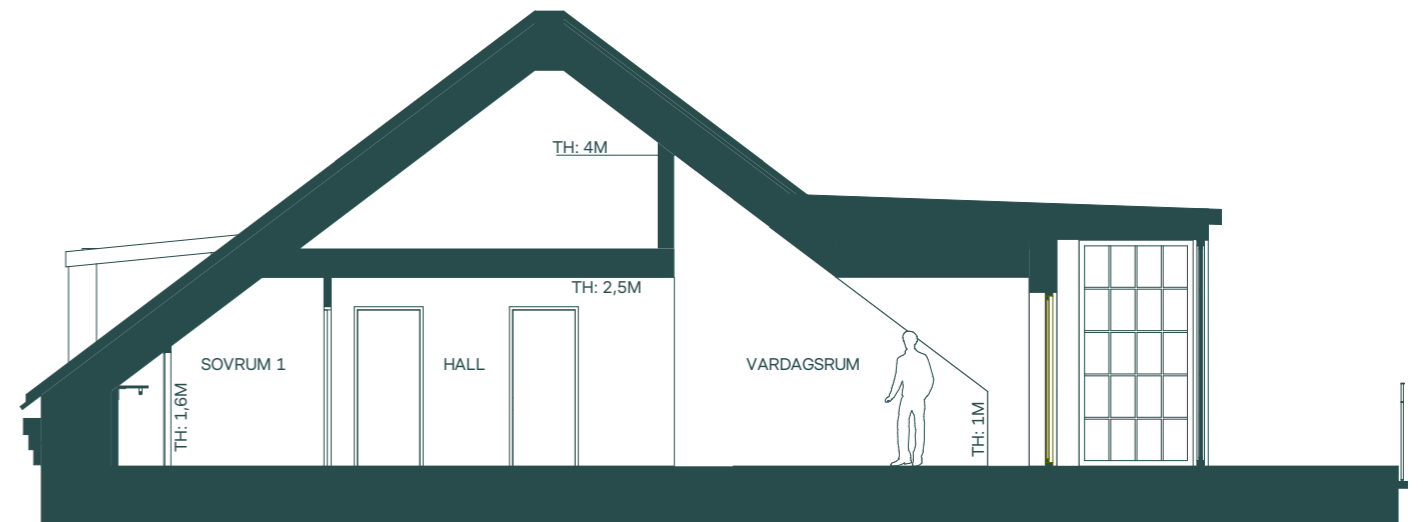

Sektion C, genom sovrums 1 och vardagsrum

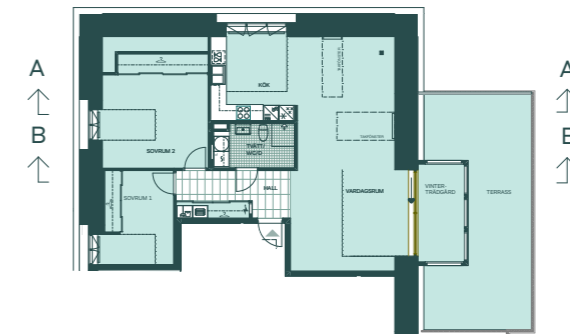

0 1 2 3 4 5

Reservation för eventuella ändringar och ytavvikelser.
Datum: 2024-02-22

Kök är ritade schematiskt, indelning av luckor och lådor och annan utrustning visas illustrativt.


Seminariet i Luthagen

114 kvm
4 rum och kök

Hus: 3
Lgh: 3-1-1301
Upplåtelseform: Bostadsrätt
Plan: 3



- | | | | | | |
|--|---|--|---|-----|----------------|
| | Diskmaskin | | Torkumlare | BH | Bröstningshöjd |
| | Inbyggnadshäll | | Tvättmaskin | --- | Tillvalsvägg |
| | Frys | | Inspektionsslucka | | |
| | Kylskåp | | Klädförvaring | | |
| | Kylskåp och frys | | Linneskåp | | |
| | Högsåp med ugn / mikro | | Städsåp | | |
| | Översåp i kök / Stånglängd inom förvaring | | Kapphylla | | |
| | Översåp i badrum (tillval) | | Elcentral | | |
| | Duschvägg, raka svängbara skärmar | | Radiator | | |
| | Duschvägg, rak svängbar skärm | | Förstärkt vägg för upphängning av TV | | |
| | Handduktork, tillval | | Överhäng på låg vägg | | |
| | | | Synlig installation i tak | | |
| | | | Lokal försänkning i tak eller annan anvisning om takhöjd, LT= Lutande tak | | |

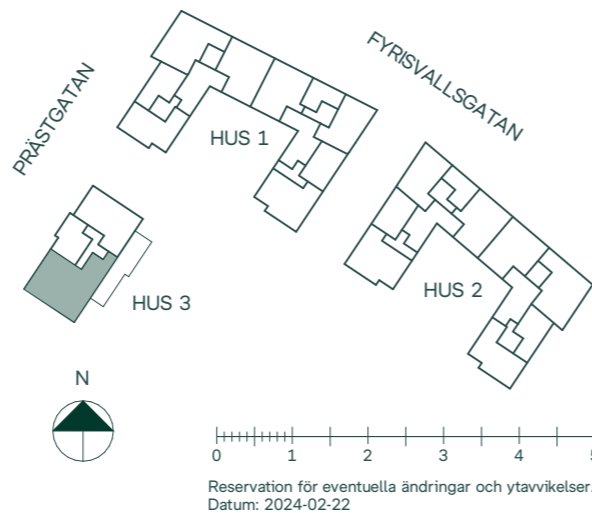


Takhöjd (TH) 2,5 m om inget annat anges.
Lokala försänkningar i innertak kan förekomma
Bröstningshöjd 0,6 m om inget annat anges.
Kvadratmeter är cirka.
Mått anges i meter.
All inredning monteras enligt planritning.
Separata lägenhetsförråd om ca 2-5 kvm

Reservation för eventuella ändringar och ytavvikelser.
Datum: 2024-02-22


Seminariet i Luthagen

114 kvm
4 rum och kök


Hus: 3
Lgh: 3-1-1301
Upplåtelseform: Bostadsrätt
Plan: 3

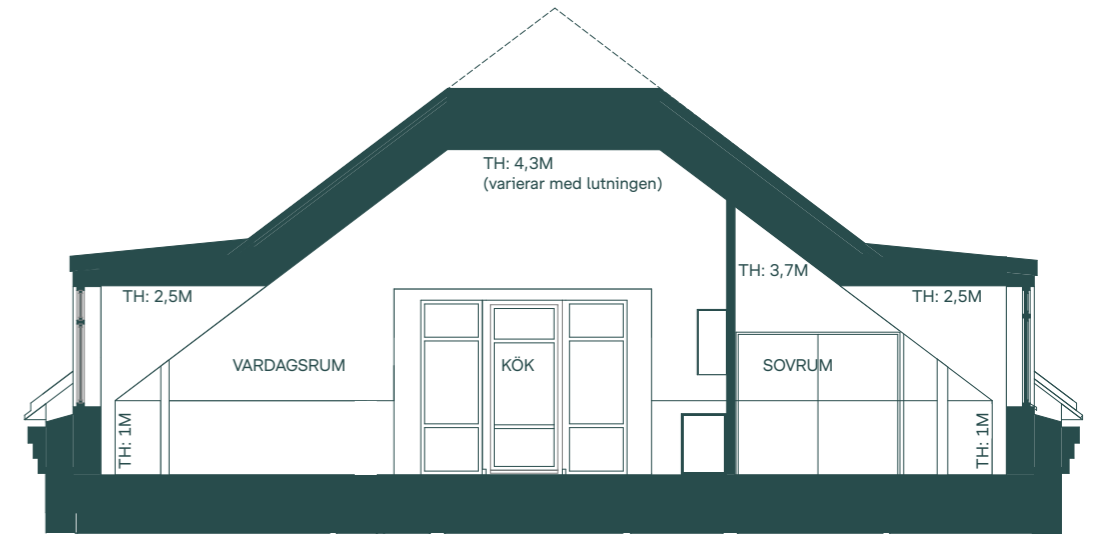

Sektion A, genom vardagsrum, kök och sovrums

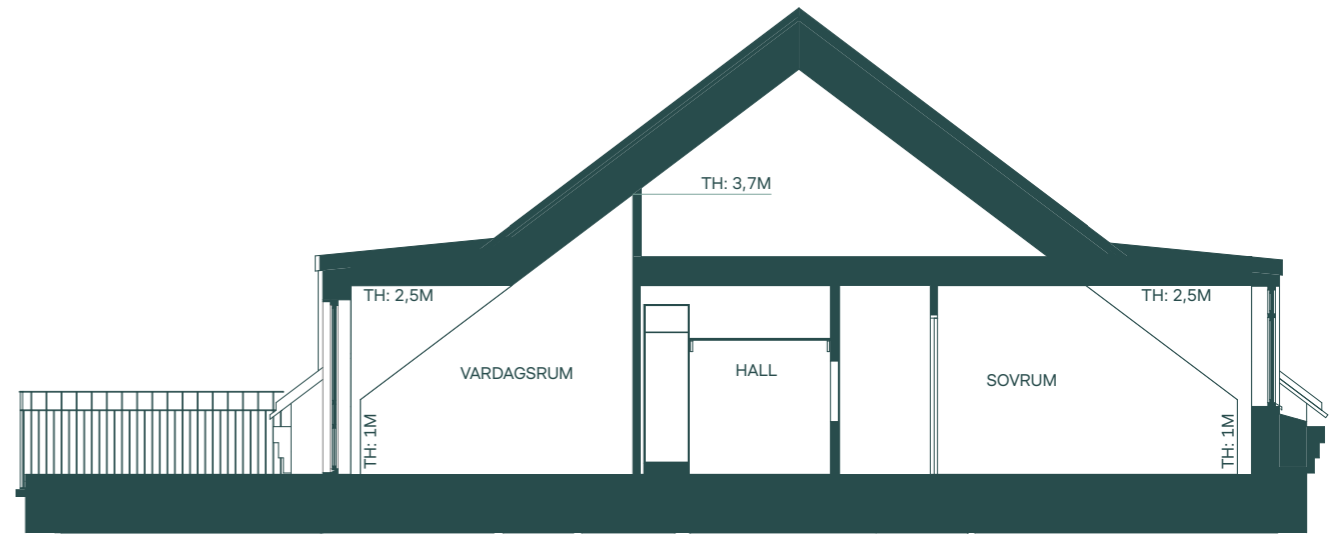

Sektion B, genom vardagsrum, kök och sovrums

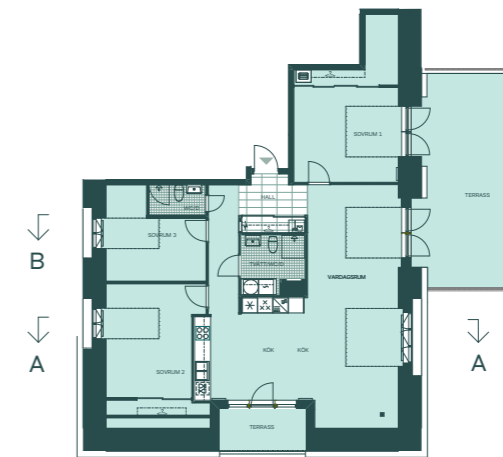

SKALA 1:100



Reservation för eventuella ändringar och ytavvikelser.
Datum: 2024-02-22

Kök är ritade schematiskt, indelning av luckor och lådor och annan utrustning visas illustrativt.

Seminariet

Tre kvarter om totalt 113 bostäder

Bostadstyp: Lägenhet

Upplåtelseform: Bostadsrätt

Antal rum: 1-5 rum och kök

Storlek: 30-138 kvm

Inflyttning: Preliminärt sommaren 2026

Läs mer på

bonava.se/seminariet