



Planlösning - Spira 175

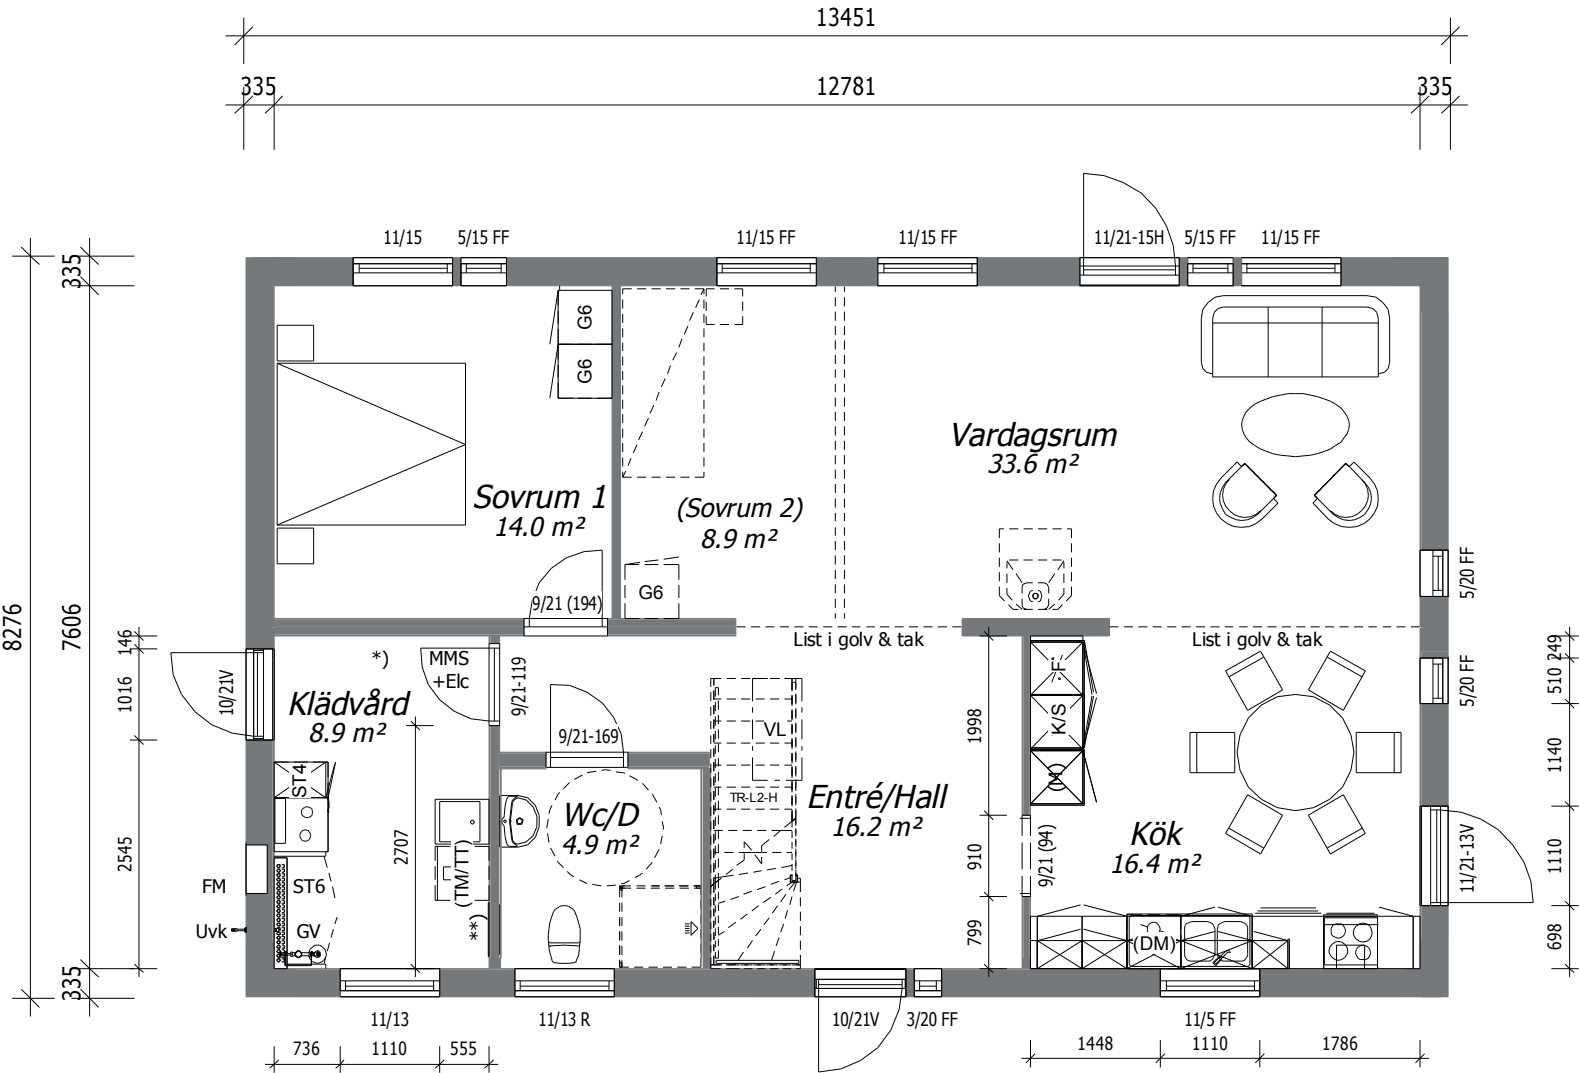

Entréväning

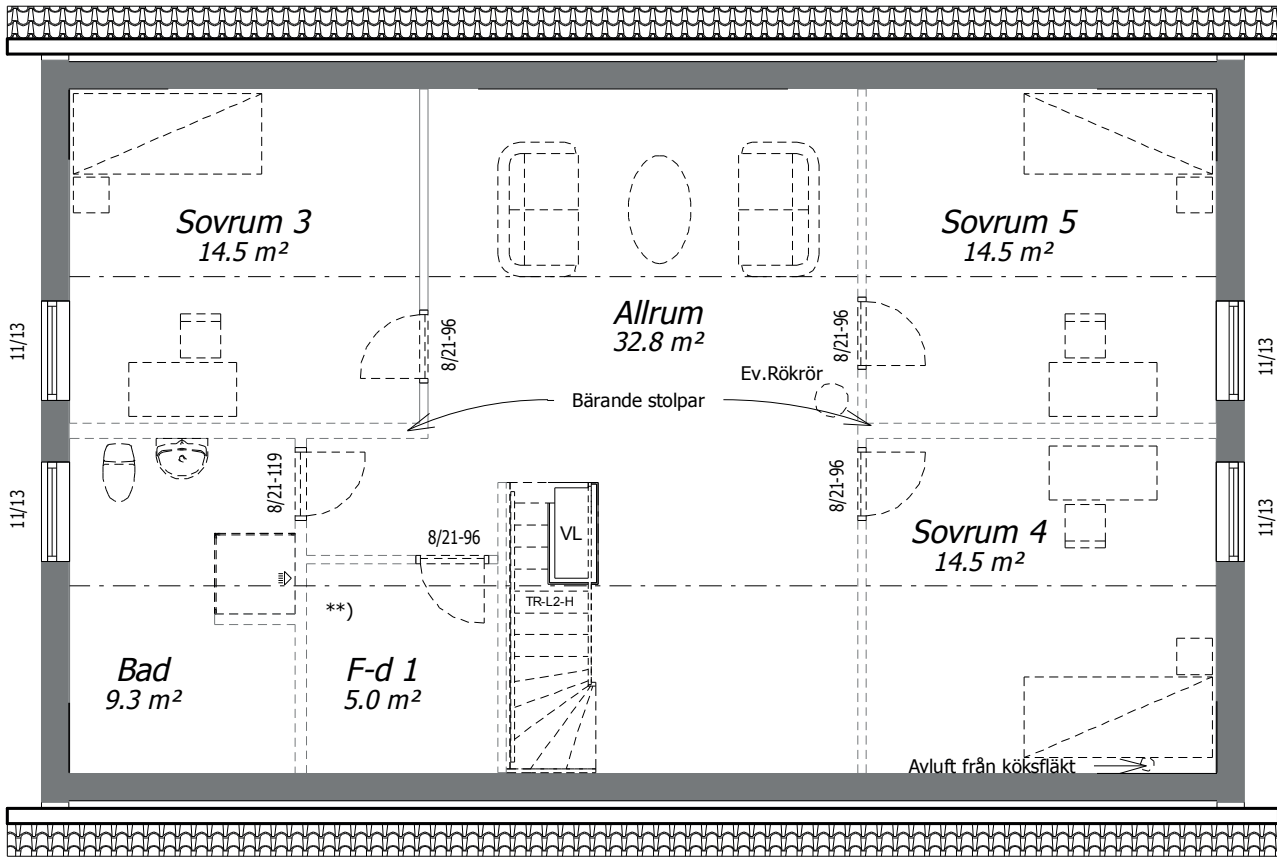

Överväning

Med reservation för eventuella ändringar som gjorts i planlösningen efter detta dokumentets uppförande.