
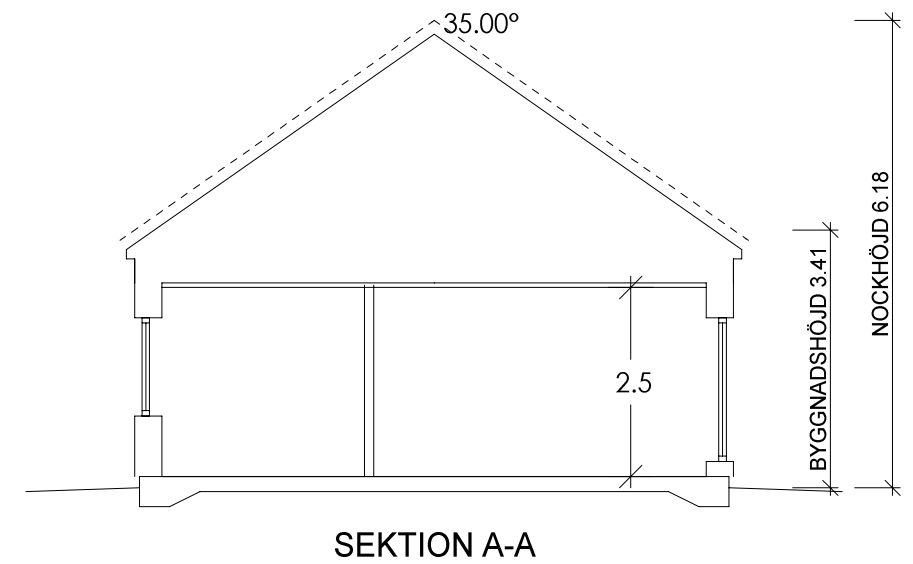


FÖRKORTNINGAR:  
 F=FASTA FÖNSTER  
 Ö=ÖPPNINGSBARA FÖNSTER  
 RÅ=RÅGLAS  
 SV=SPALTVENTL  
 FSM=FASADMÄTARSKÅP  
 GVF=GOLVVÄRMEFÖRDELARE  
 ELC=GRUPPCENTRAL  
 VM=VATTENMÄTARE  
 VUK=VÄGGVATTENUTKASTARE

SCHAKT & TRUMMOR FÖR  
 VVS-ENHETER KAN TILLKOMMA.

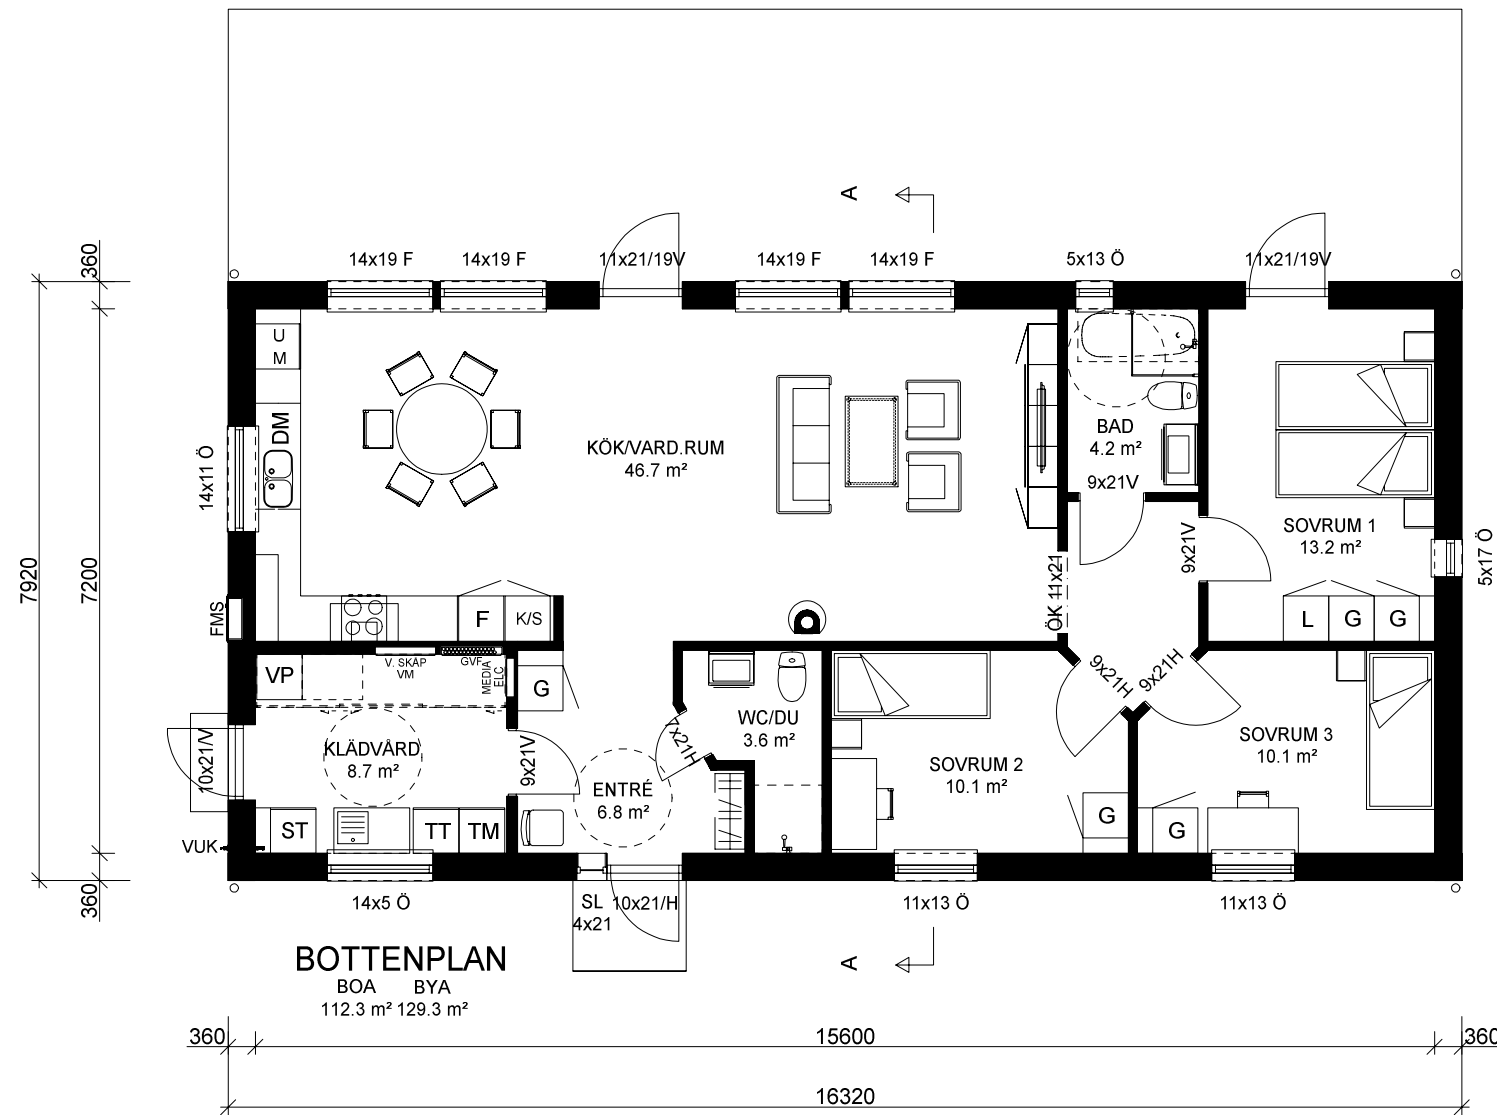

DENNA RITNING KAN INNEHÅLLA DETALJER SOM INTE INGÅR I DIN LEVERANS. VAD SOM INGÅR I DIN LEVERANS FRAMGÅR AV LEVERANSDEKLARATION OCH SLUTLIG TILLVERKNINGSORDER.

**BRA HUS** BRA HUS FRÅN HEDLUNDS AB  
 JÄRNVÄGSGATAN 12  
 S-790 70 FURUDAL  
 TEL +46(0)258-31200  
 ENDAST BRA HUS FRÅN HEDLUNDS AB KAN MEDGE RÄTT  
 ATT ANVÄNDA DENNA RITNING

SÄLJARE


HUSTYP  
 Gläntan spv

ORDERNUMMER  
 B-


|     |                 |       |      |
|-----|-----------------|-------|------|
| REV | ÄNDRINGEN AVSER | DATUM | SIGN |
|-----|-----------------|-------|------|

**PLAN**  
**KATALOGRITNING**  
 GLÄNTAN 112 spv


|            |          |       |               |     |
|------------|----------|-------|---------------|-----|
| DATUM      | RITAD AV | SKALA | RITNINGNUMMER | BET |
| 2023-09-11 | Olle Öst | 1:100 | G112-1 spv    |     |

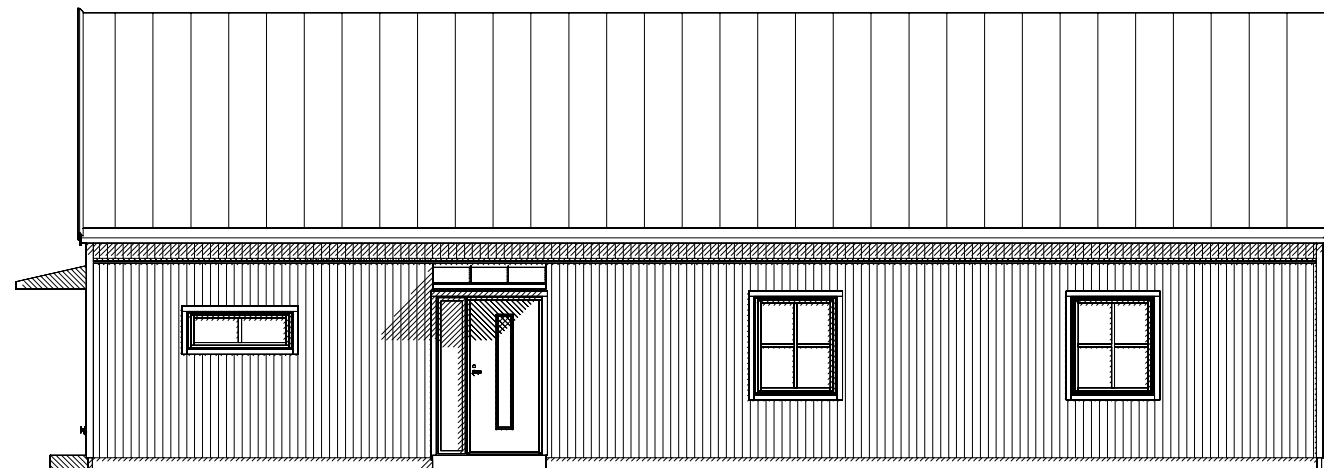


FASAD 1

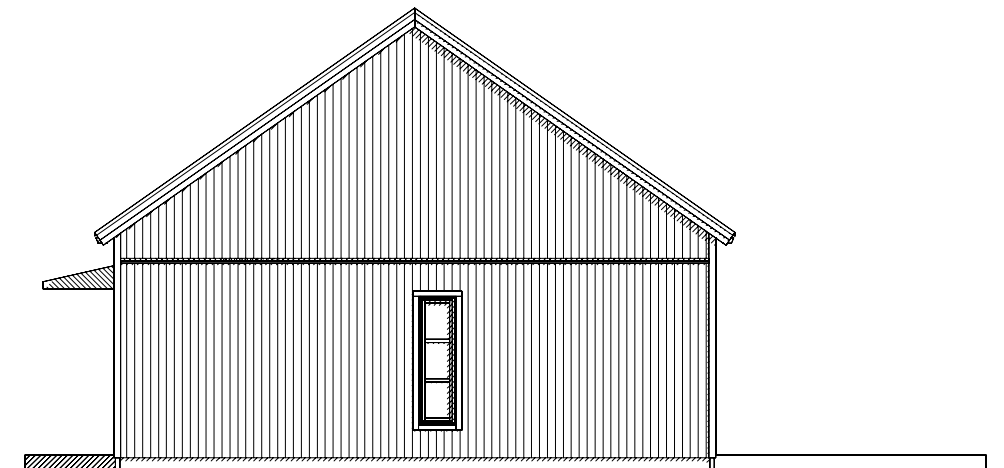


FASAD 2

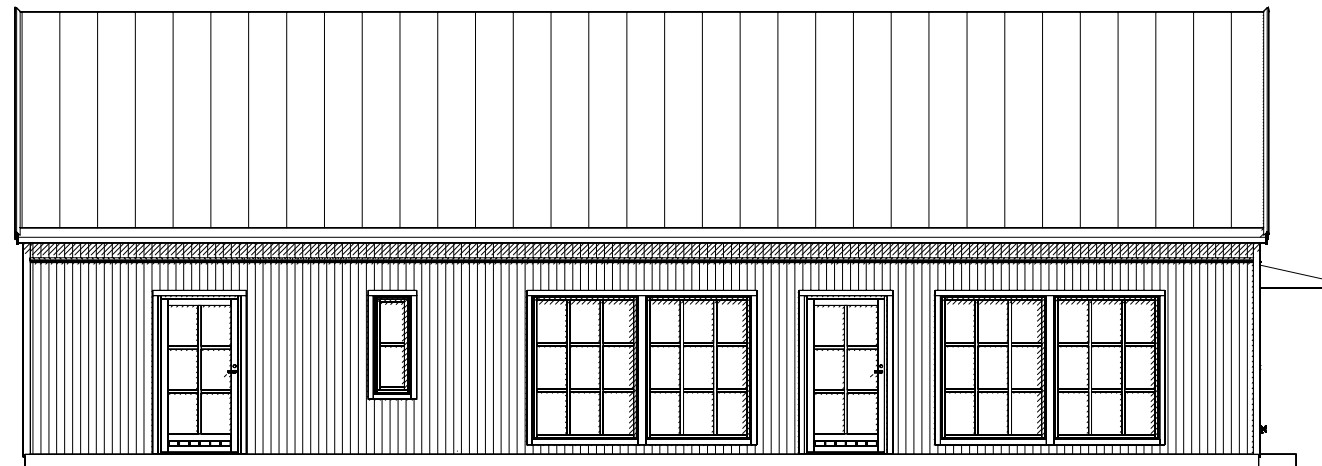

FASAD 3

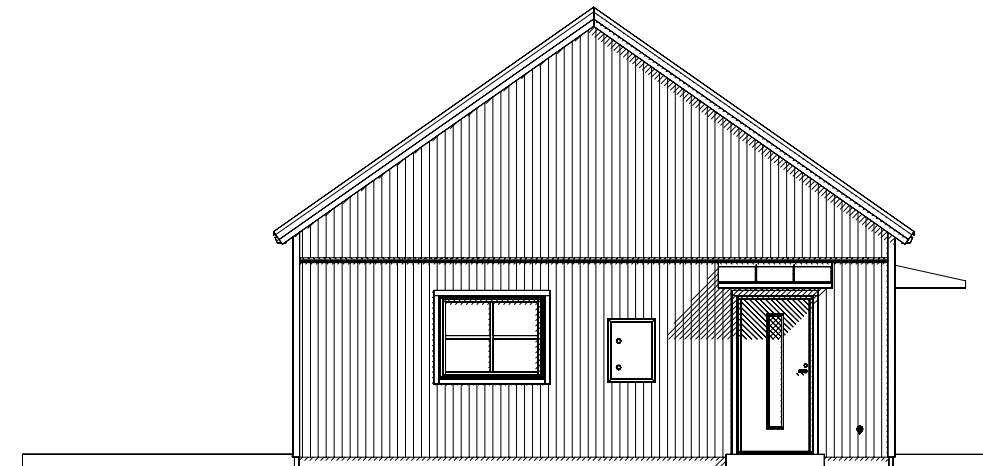

FASAD 4

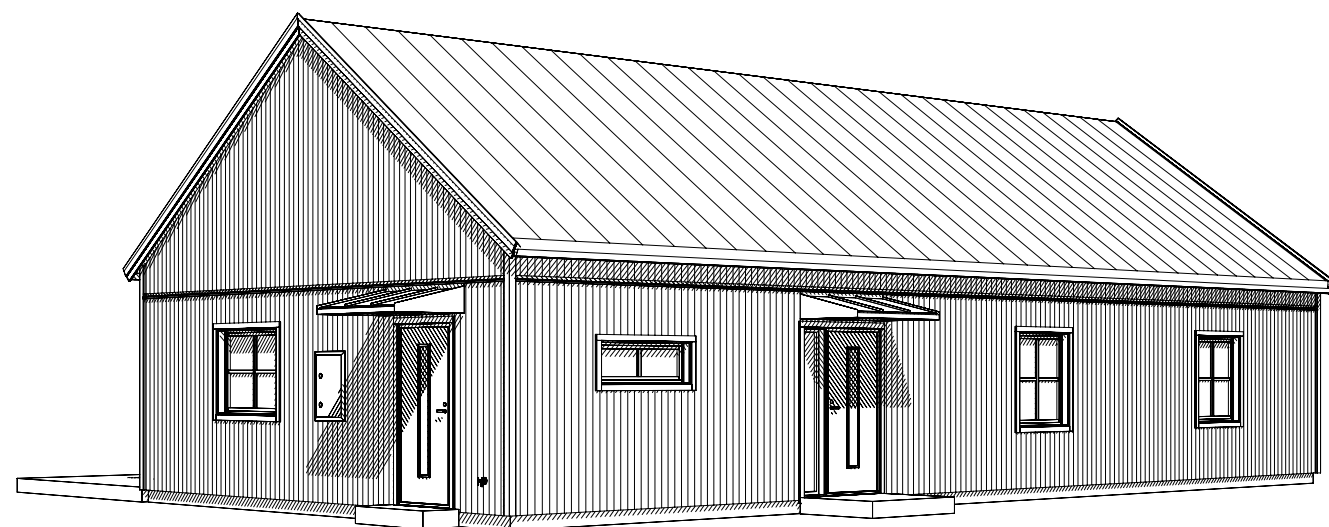

1:100  10m

DENNA RITNING KAN INNEHÅLLA DETALJER SOM INTE INGÅR I DIN LEVERANS. VAD SOM INGÅR I DIN LEVERANS FRAMGÅR AV LEVERANSDEKLARATION OCH SLUTLIG TILLVERKNINGSORDER.

**BRA HUS**  
 BRA HUS FRÅN HEDLUNDS AB  
 JÄRNVÄGSGATAN 12  
 S-790 70 FURUDAL  
 TEL +46(0)258-31200  
 ENDAST BRA HUS FRÅN HEDLUNDS AB KAN MEDGE RÄTT  
 ATT ANVÄNDA DENNA RITNING

SÄLJARE

HUSTYP  
 Gläntan spv

ORDERNUMMER  
 B-

DATUM  
 2023-09-11

RITAD AV  
 Olle Öst

SKALA  
 1:100

|     |                 |       |      |
|-----|-----------------|-------|------|
| REV | ÄNDRINGEN AVSER | DATUM | SIGN |
|-----|-----------------|-------|------|

**FASADER  
 KATALOGRITNING**  
 GLÄNTAN 112 spv

|               |     |
|---------------|-----|
| RITINGSNUMMER | BET |
| G112-2 spv    |     |