


Enköping Krokkärret 1 3,  
Markering i karta ur akt 03-79:230

Ej skalenlig




SITUATIONSPLAN  
SKALA 1:500

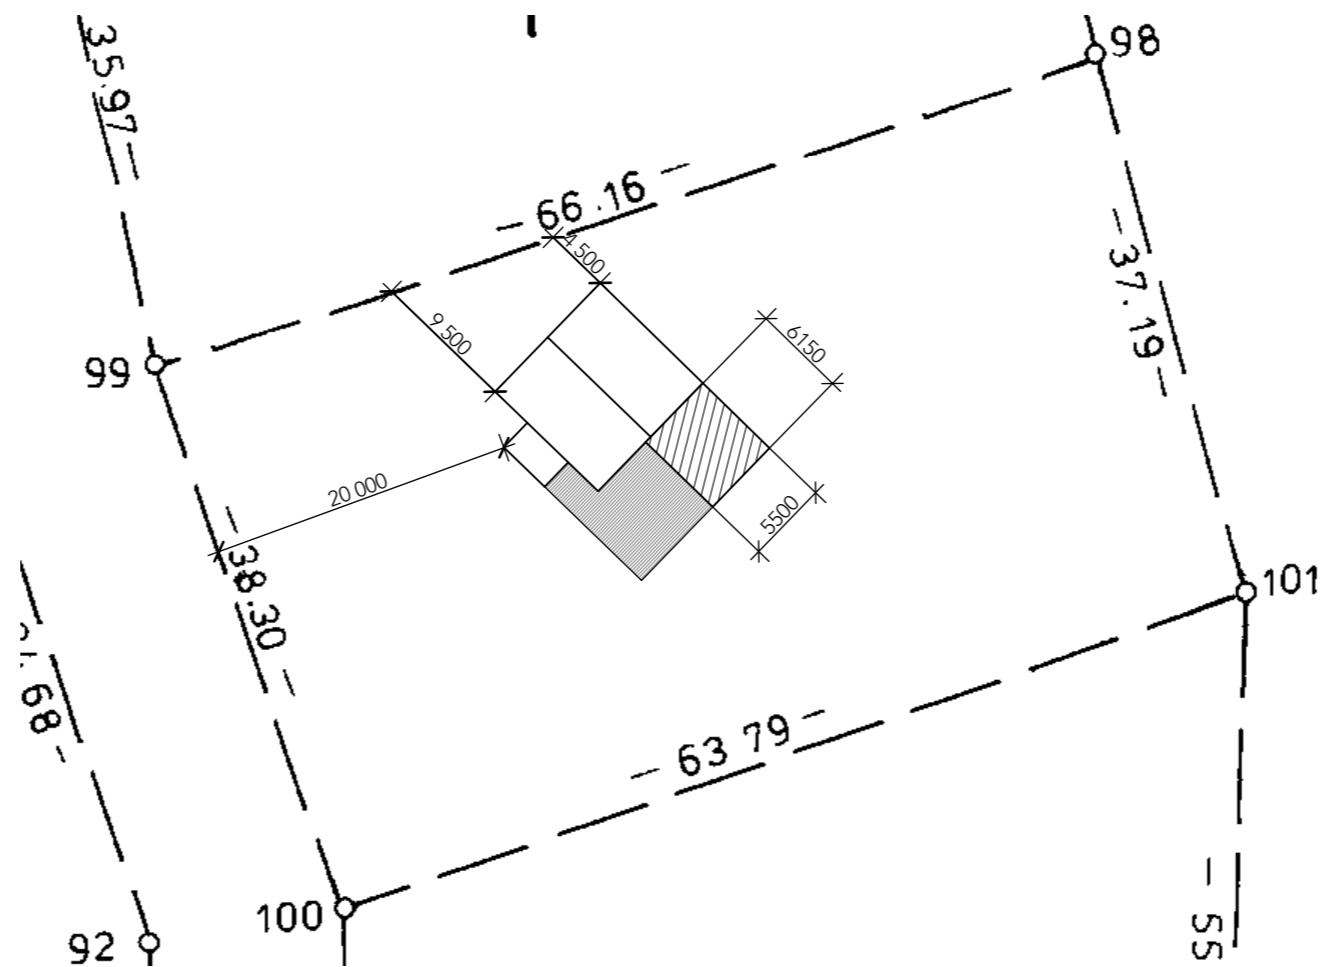

SKALA 1:500




DOKUMENT <b>BYGGLOVSHANDLING</b>		ANSVARIG ARKITEKT <b>ARON HEINEMANN</b>	
PROJEKT <b>Krokkärret 1 3 Enköpings kommun</b>		Hornsgatan 70 11821 Stockholm +46703270768	
SIDA <b>1/7</b>		ARKITEKT ARON HEINEMANN	
FORMAT <b>A3</b>	MÄTTENHET <b>MM</b>	DATUM <b>2019-03-27</b>	
TYP <b>SITUATIONSPLAN</b>	SKALA <b>1:500</b>	PROJ.NR. <b>AH1745</b>	RITN.NR. <b>A40:001</b>
		REV <b>I</b>	

 

▲ A5

A5 ▲


KÄLLARVÅNING  
SKALA 1:100

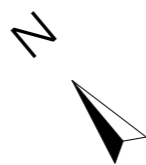


SKALA 1:100



DOKUMENT		ANSVARIG ARKITEKT	
BYGGLOVSHANDLING		ARON HEINEMANN	
PROJEKT	SIDA	Hornsgatan 70 11821 Stockholm +46703270768  ARKITEKT ARON HEINEMANN	
Krokkärret 1 3	2/7		
Enköpings kommun		FORMAT	MÄTTENHET
		A3	MM
		DATUM	
		2019-03-27	
TYP	SKALA	PROJ.NR.	RITN.NR.
PLAN	1:100	AH1745	A40:002
		REV	
		I	

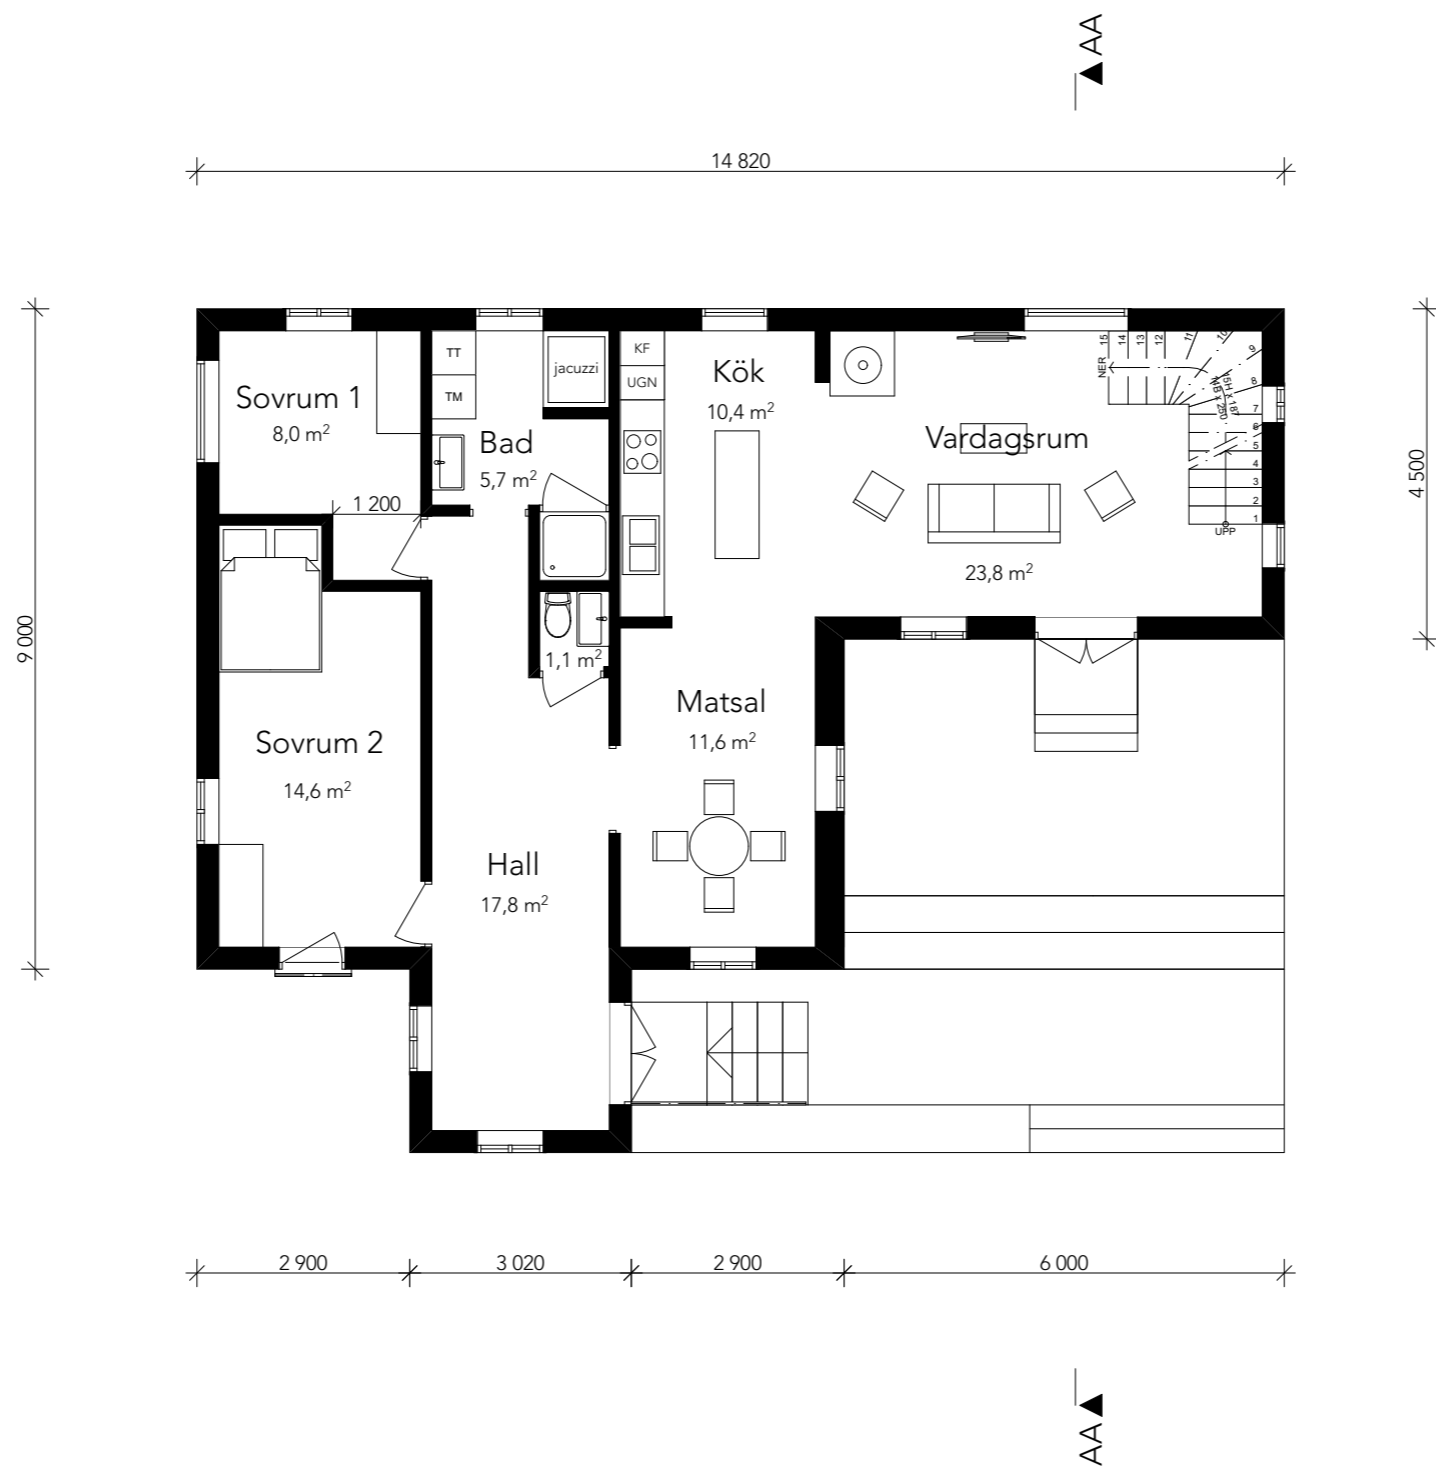

MARKVÅNING  
SKALA 1:100

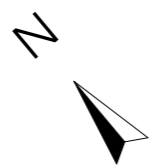

SKALA 1:100




DOKUMENT <b>BYGGLOVSHANDLING</b>		ANSVARIG ARKITEKT <b>ARON HEINEMANN</b>	
PROJEKT <b>Krokkärret 1 3</b> <b>Enköpings kommun</b>		SIDA <b>3/7</b>	
TYP <b>PLAN</b>		SKALA <b>1:100</b>	
PROJ.NR. <b>AH1745</b>		RITN.NR. <b>A40:003</b>	
FORMAT <b>A3</b>		MÄTTENHET <b>MM</b>	
DATUM <b>2019-03-27</b>		REV <b>I</b>	




ARKITEKT ARON HEINEMANN

Hornsgatan 70  
11821 Stockholm  
+46703270768

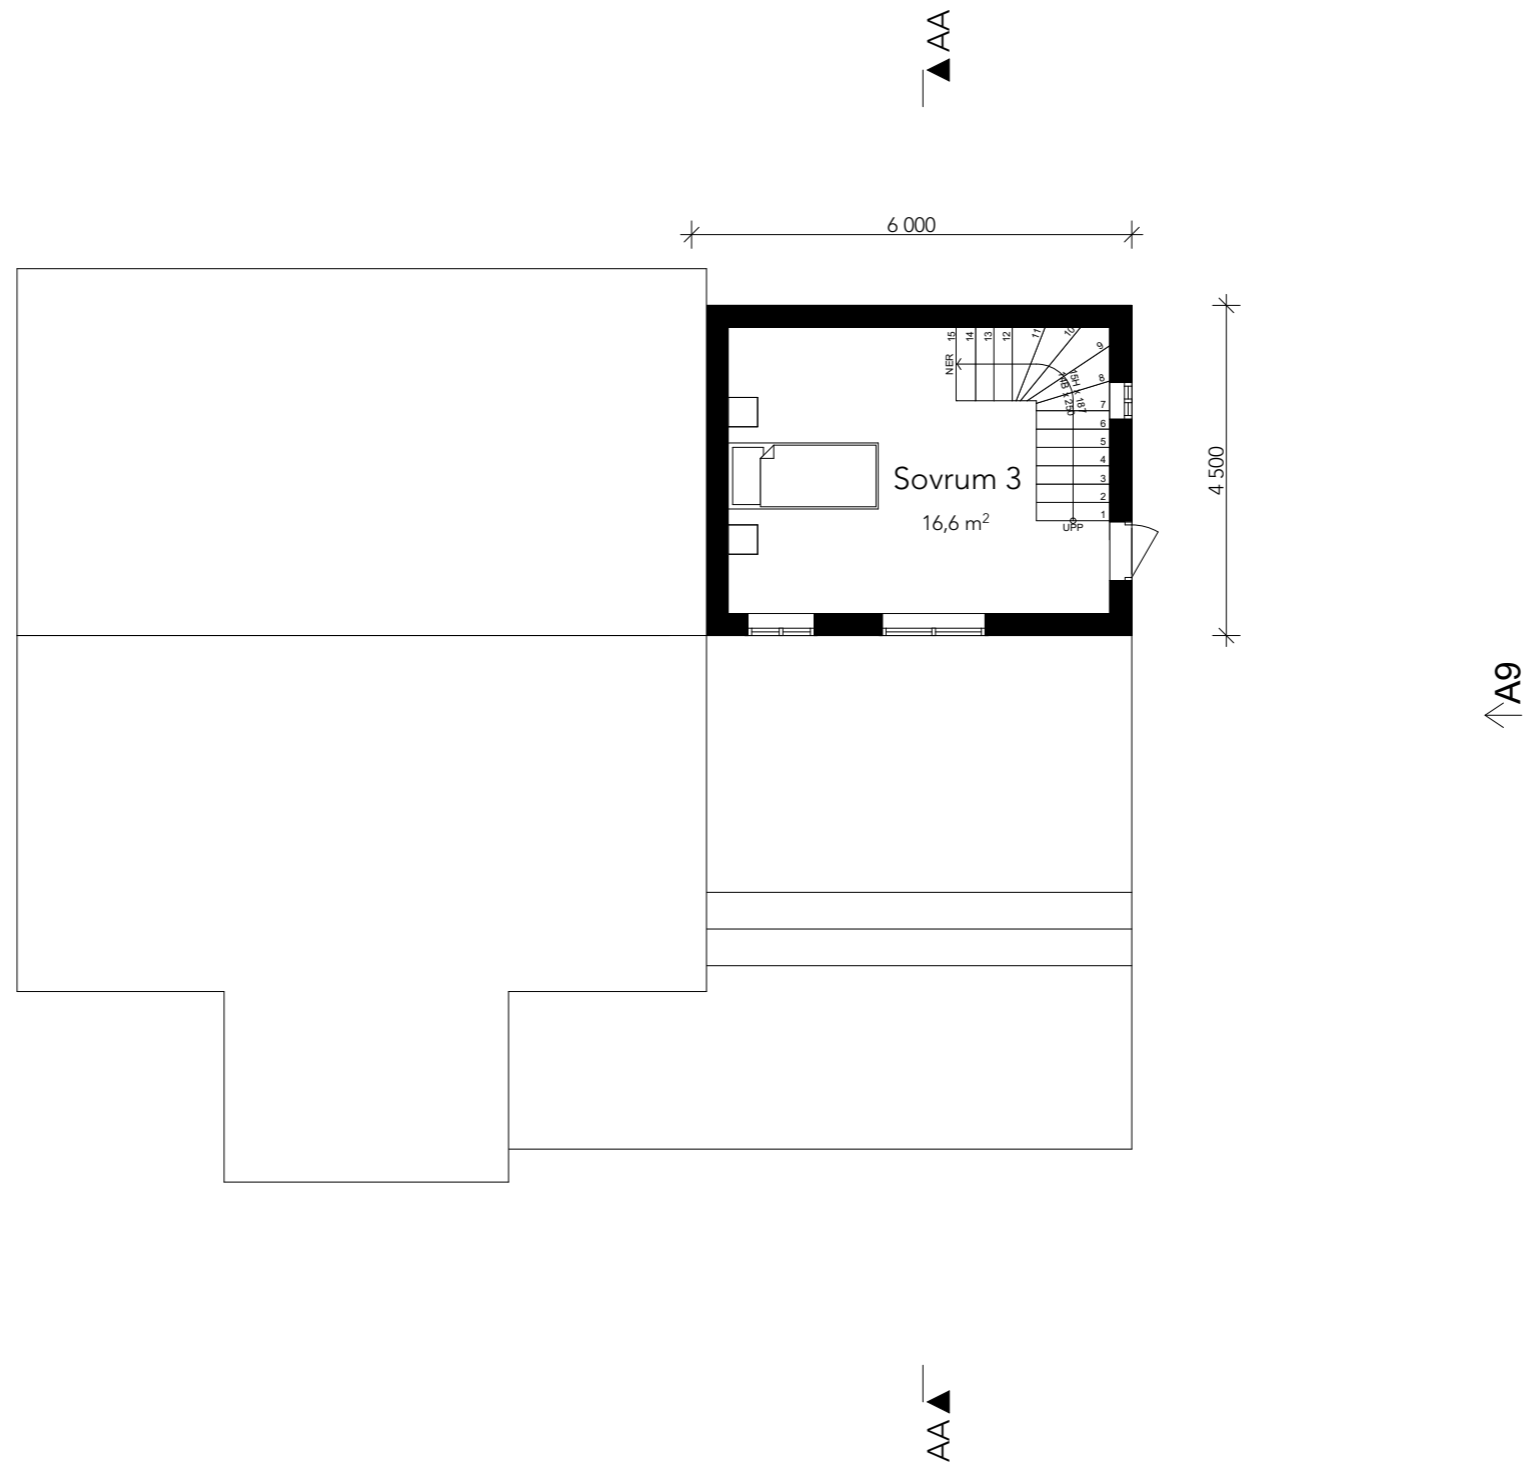


ÖVERVÅNING  
SKALA 1:100

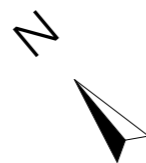

SKALA 1:100



DOKUMENT		ANSVARIG ARKITEKT	
<b>BYGGLOVSHANDLING</b>		ARON HEINEMANN	
PROJEKT	SIDA	Hornsgatan 70 11821 Stockholm +46703270768	
Krokkärret 1 3	4/7	 ARKITEKT ARON HEINEMANN	
Enköpings kommun			
FORMAT	MÄTTENHET	DATUM	
A3	MM	2019-03-27	
TYP	SKALA	PROJ.NR.	RITN.NR.
PLAN	1:100	AH1745	A40:004
			REV
			I

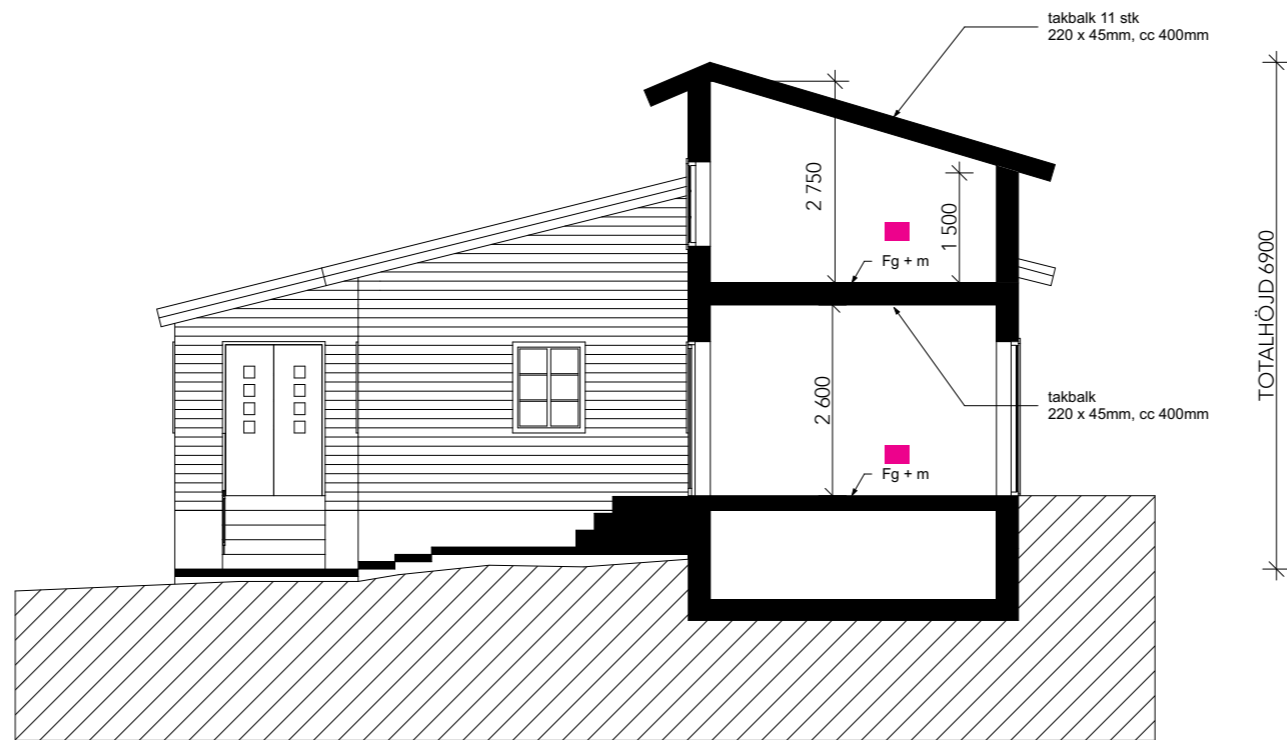

SEKTION AA  
SKALA 1:100

SKALA 1:100




DOKUMENT <b>BYGGLOVSHANDLING</b>		ANSVARIG ARKITEKT <b>ARON HEINEMANN</b>	
PROJEKT <b>Krokkärret 1 3</b> <b>Enköpings kommun</b>	SIDA <b>5/7</b>	Hornsgatan 70 11821 Stockholm +46703270768	
TYP <b>SEKTION</b>		FORMAT <b>A3</b>	MÄTTENHET <b>MM</b>
SKALA <b>1:100</b>		DATUM <b>2019-03-27</b>	
PROJ.NR. <b>AH1745</b>	RITN.NR. <b>A40:005</b>	REV <b>I</b>	



ARKITEKT ARON HEINEMANN



FASAD FRÅN ÖST  
SKALA 1:100

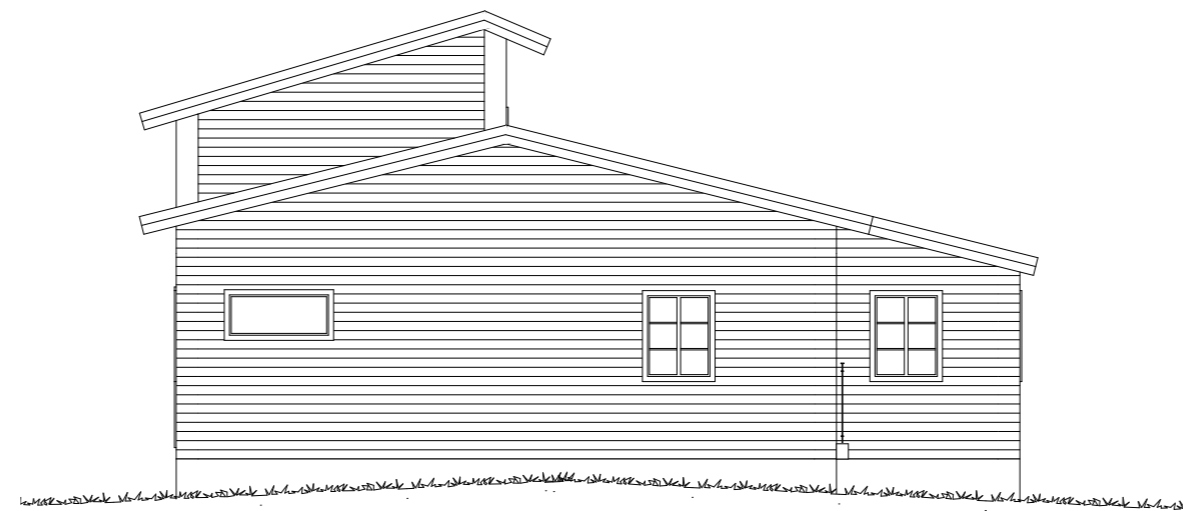


FASAD FRÅN VÄST  
SKALA 1:100

SKALA 1:100



DOKUMENT		ANSVARIG ARKITEKT	
<b>BYGGLOVSHANDLING</b>		ARON HEINEMANN	
PROJEKT	SIDA	Hornsgatan 70 11821 Stockholm +46703270768  ARKITEKT ARON HEINEMANN	
Krokkärret 1 3	6/7		
Enköpings kommun		FORMAT	MÄTTENHET
		A3	MM
		DATUM	
		2019-03-27	
TYP	SKALA	PROJ.NR.	RITN.NR.
FASADER	1:100	AH1745	A40:006
		REV	
		I	

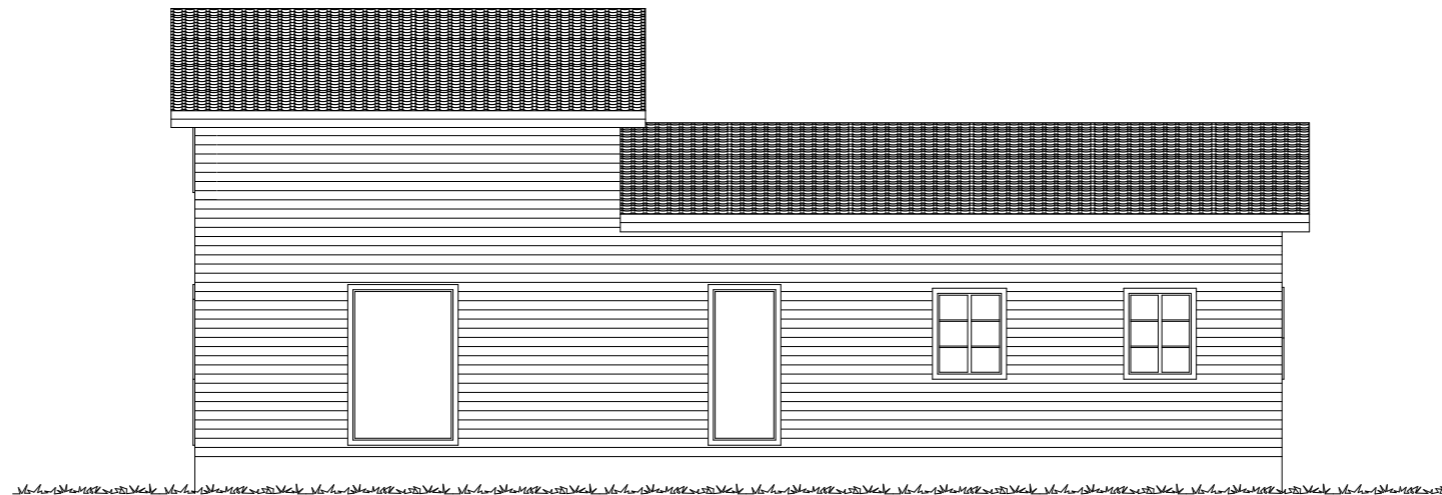

TILLBYGGNAD


FASAD FRÅN NORR  
SKALA 1:100



TILLBYGGNAD

FASAD FRÅN SYD  
SKALA 1:100

SKALA 1:100

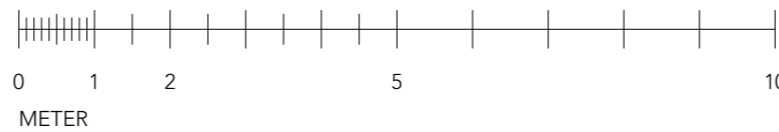

DOKUMENT		ANSVARIG ARKITEKT	
<b>BYGGLOVSHANDLING</b>		ARON HEINEMANN	
PROJEKT	SIDA	Hornsgatan 70 11821 Stockholm +46703270768  ARKITEKT ARON HEINEMANN	
Krokkärret 13 Enköpings kommun	7/7		
FORMAT	MÄTTENHET	DATUM	
A3	MM	2019-03-27	
TYP	SKALA	PROJ.NR.	RITN.NR.
FASADER	1:100	AH1745	A40:007
		REV	
		I	