




NUV. MÅTKL. NORE
 BLIV. - " -

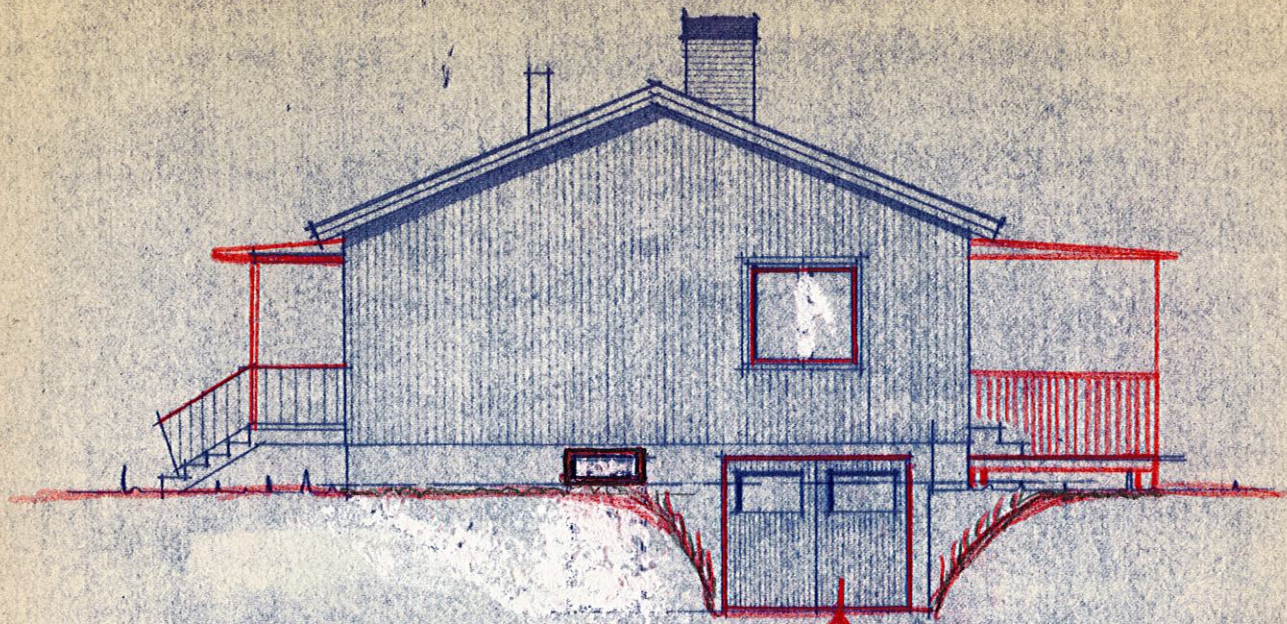

VÄSTER
 OBS. PORTMSKLN.

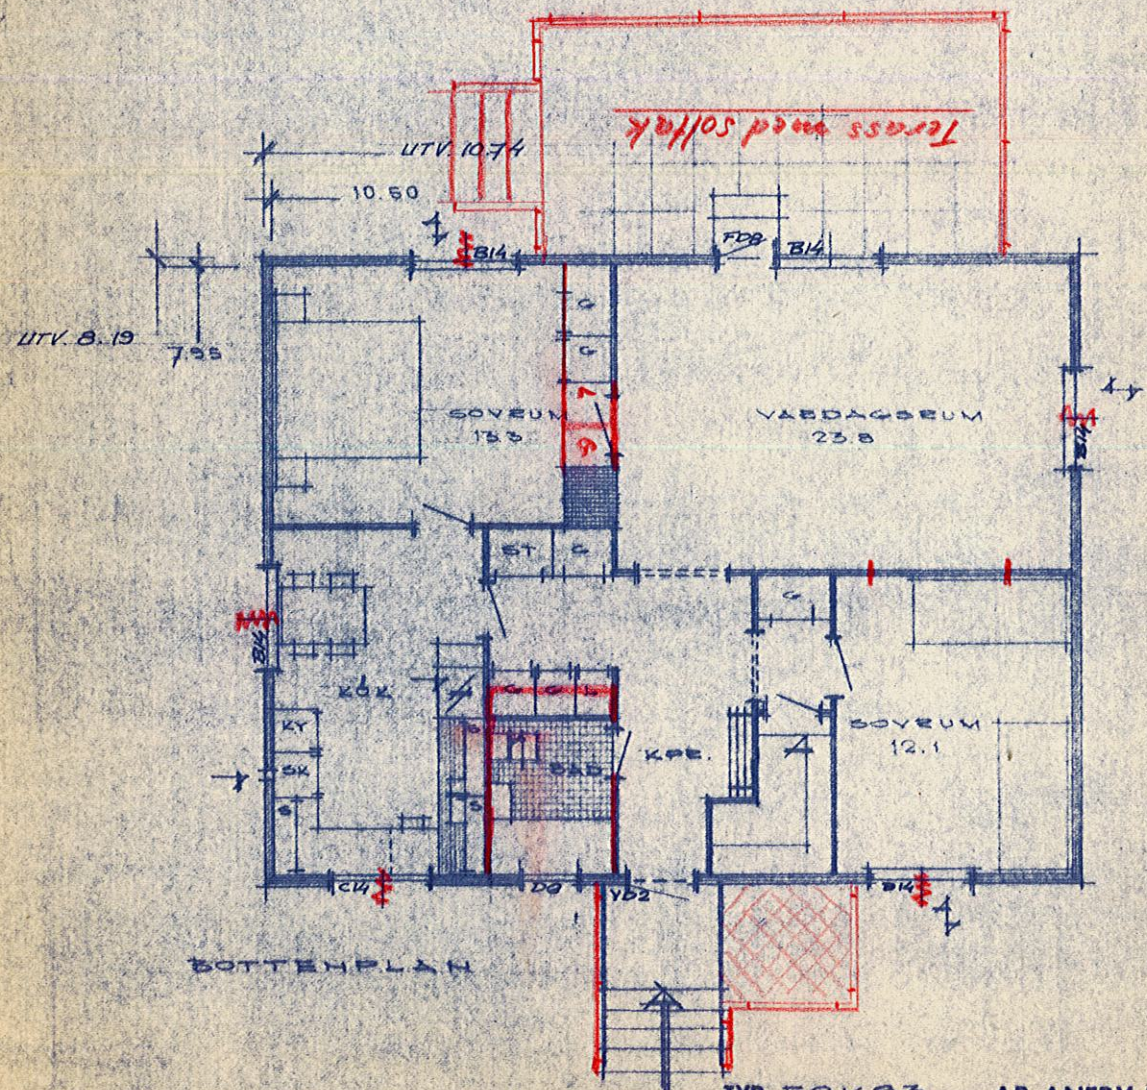

BOTTENPLAN

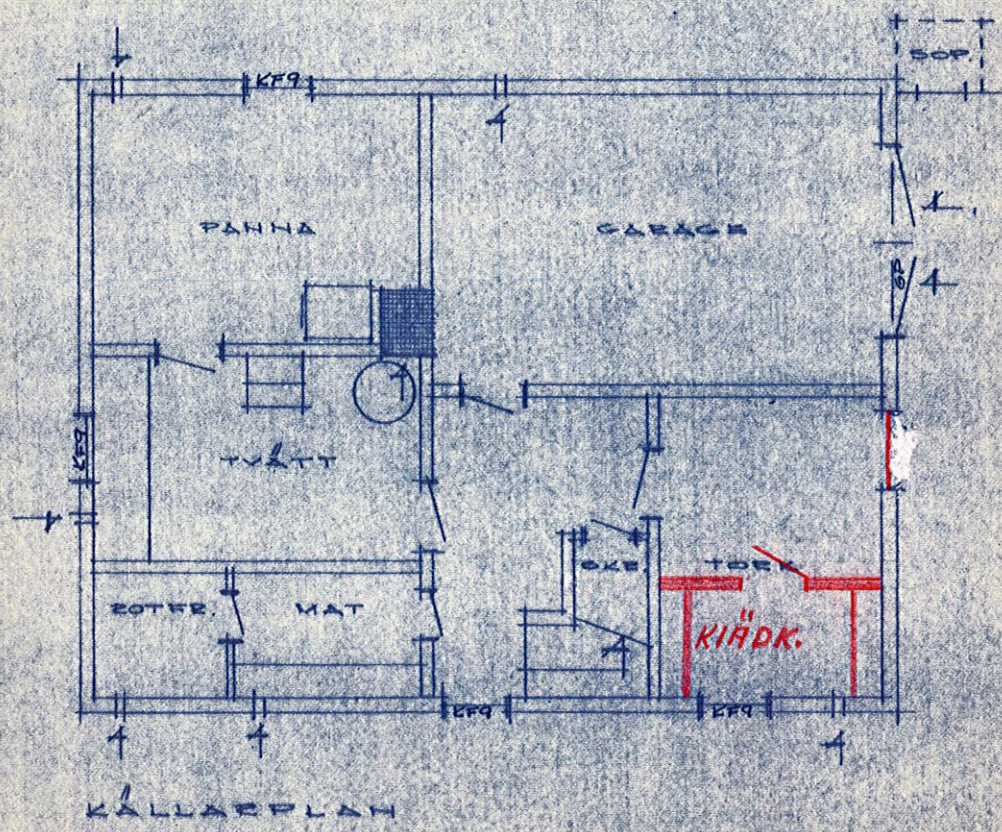


KÄLLARPLAN

TYP E2K83 AB ANEBY INDUSTRIER
 RITN. NR 3778-39
 RIT. *Flu 49*
 ANEBY DEN 20-5-63


ANEBY
hus

Denne ritning får ej utnyttjas utan firmans medgivande.




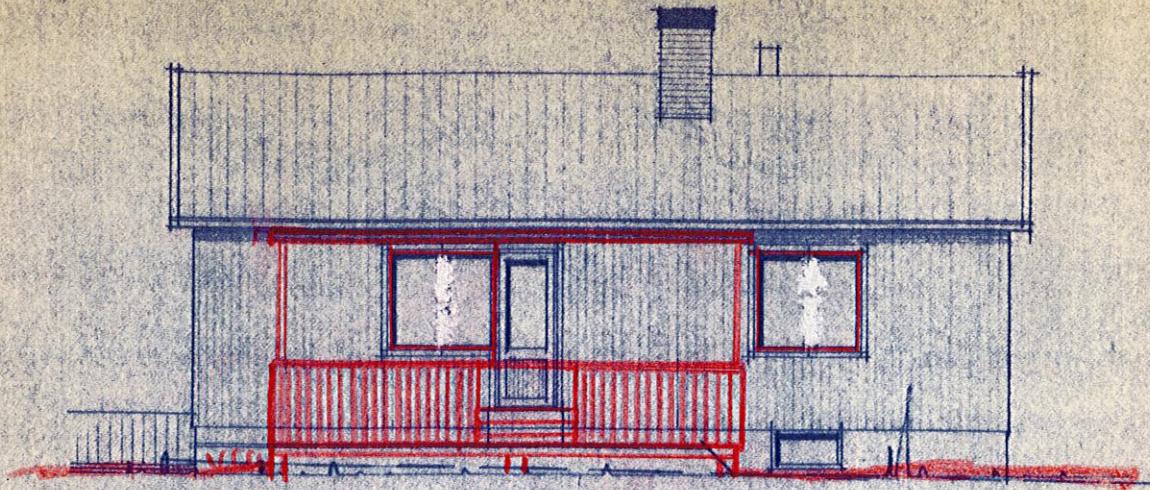


||
SÖDER

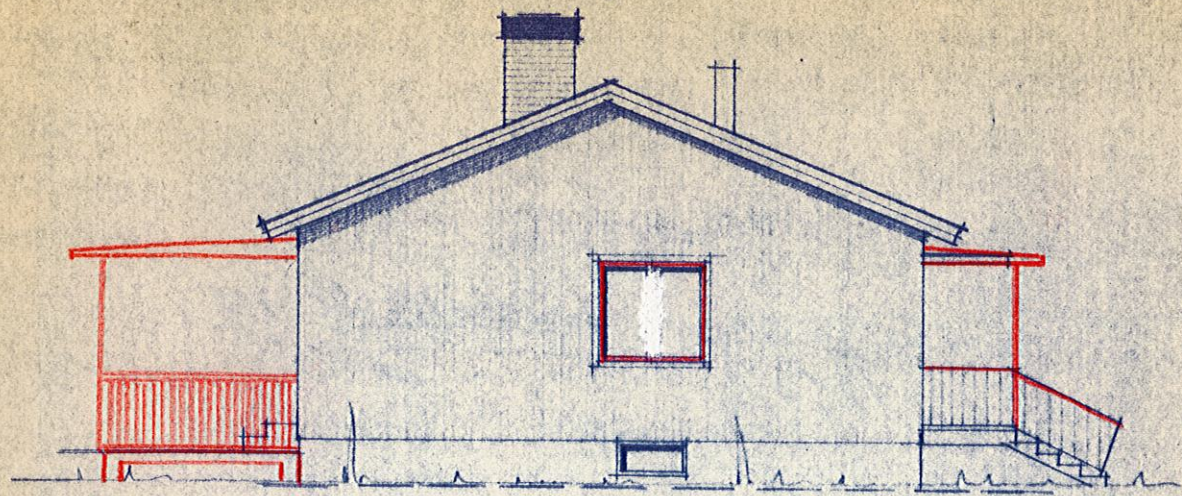

||
ÖSTER

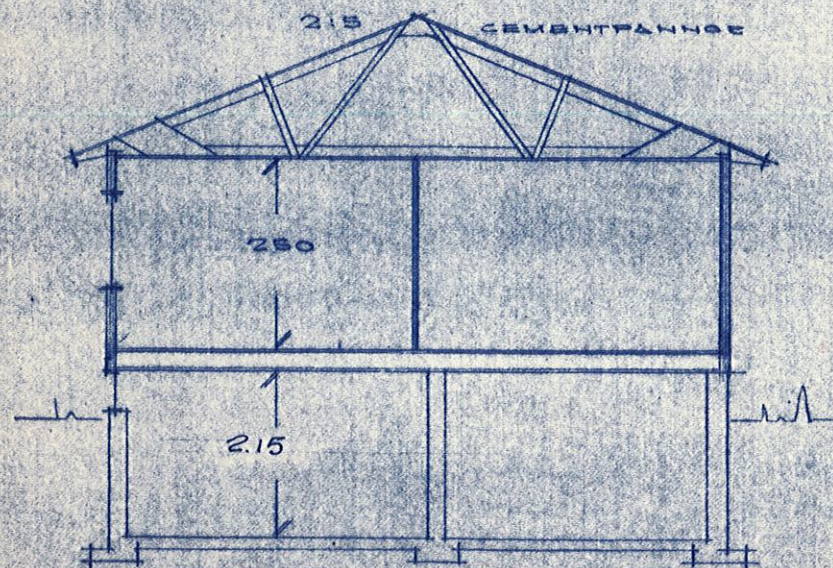

SEKTION

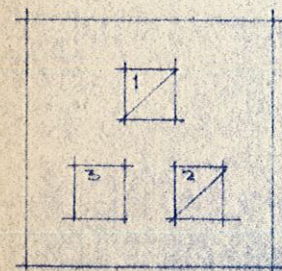

MURSTÖCK VID HÖCK
SKALA 1:20

1. RÖKEBE PÄNNA
2. -" TVÄTT
3. IMÖRE -"

IMÖRE FR. KÖK OCH EVAK.
FR. BAD UPPDE. SEP.

Godkänd av byggnadsnämnden i Östhammar
den 7.7 1964 enl. §. 57b i protokollet

BETYGAR:

På byggnadsnämndens vägnar

Gunnar

638

NYBYGGNAD Å TOMT FODDARNE ⁴⁰ ÖSTHAMMARS STAD
8338 BYGGMÄSTARE GUNNAR DELWALL, ÖSTHAMMAR
ANEBY DEN 20.5.63 KG