

## FÖRKLARINGAR

ALLA MÅTT ÄR I METER  
PLUSHÖJDER ÄR I METER

## FÖRESKRIFTER

101. SOLCELLSPANELER (ANTAL ENL. SENARE BESKED)  
102. BLECK, PLÅTAR SAMT TAKAVVATTNING I MÖRKGRÅ KULÖR, NCS S 7500-N

201. TEGELFASAD, RÖD TEGEL SAMT LJUS FOG, KULÖR ENLIGT SENARE BESKED  
202. UTVÄNDIG STÅENDE TRÅPANEL, 17,5X14,3MM PATINERAD MED OLJA, NATUR.  
203. TRÅPROMBER, 45X45MM PATINERAD MED OLJA, NATUR.  
204. PLANTERINGSKÄRL I CORTENSTÅL  
205. KLÄTTERSTÖD VAJRAR TYP VEG TECH 'GRÖNA VAJERN'

301. FÖNSTERKARMAR OCH -BLECK, PLÅTAR, LÄGENHETSÖRRAR, LACKADE, MÖRKGRÅ KULÖR, NCS S 7500-N


401. SPIRALTRAPPA VARMFÖRZINKAD STÅL  
402. PINNRÄCKE TILL SPIRALTRAPPA OCH RÄCKE PÅ TAKTERRASS I VARMFÖRZINKAD STÅL MED VAJERNÄT VÄVT AV STÅL TRÅD.  
403. BALKONGRÄCKE I GLAS

501. UTEBELYSNING, ARMATUR: OXID, RÅ KOPPAR, ÖRSJÖ.


TRÄTRALL, TRAPPNINGAR OCH PLANTERINGSLÅDDOR MOT GÄRDEN REDOVISAS I L-HANDLINGAR.




VÄSTER

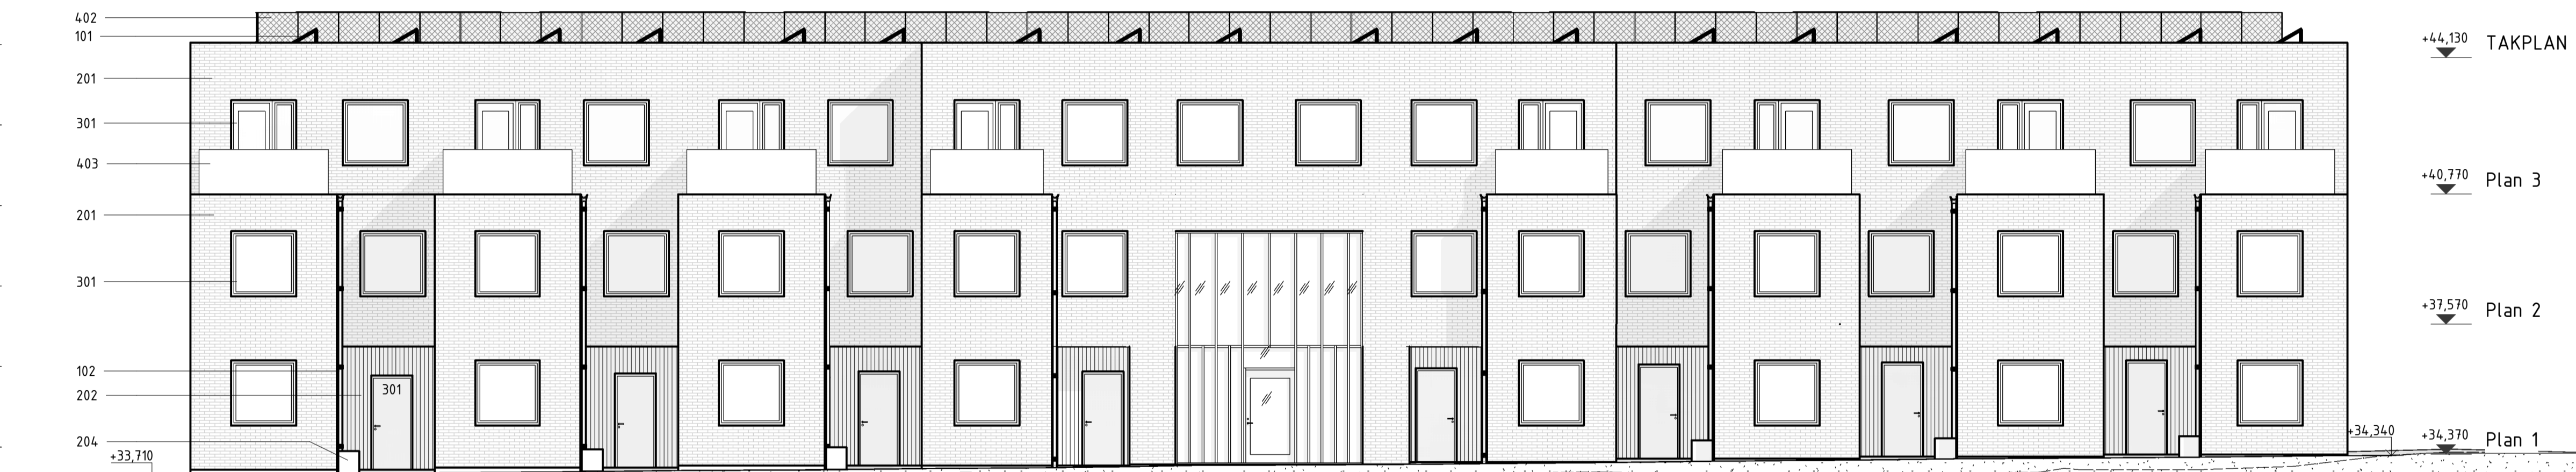


ÖSTER

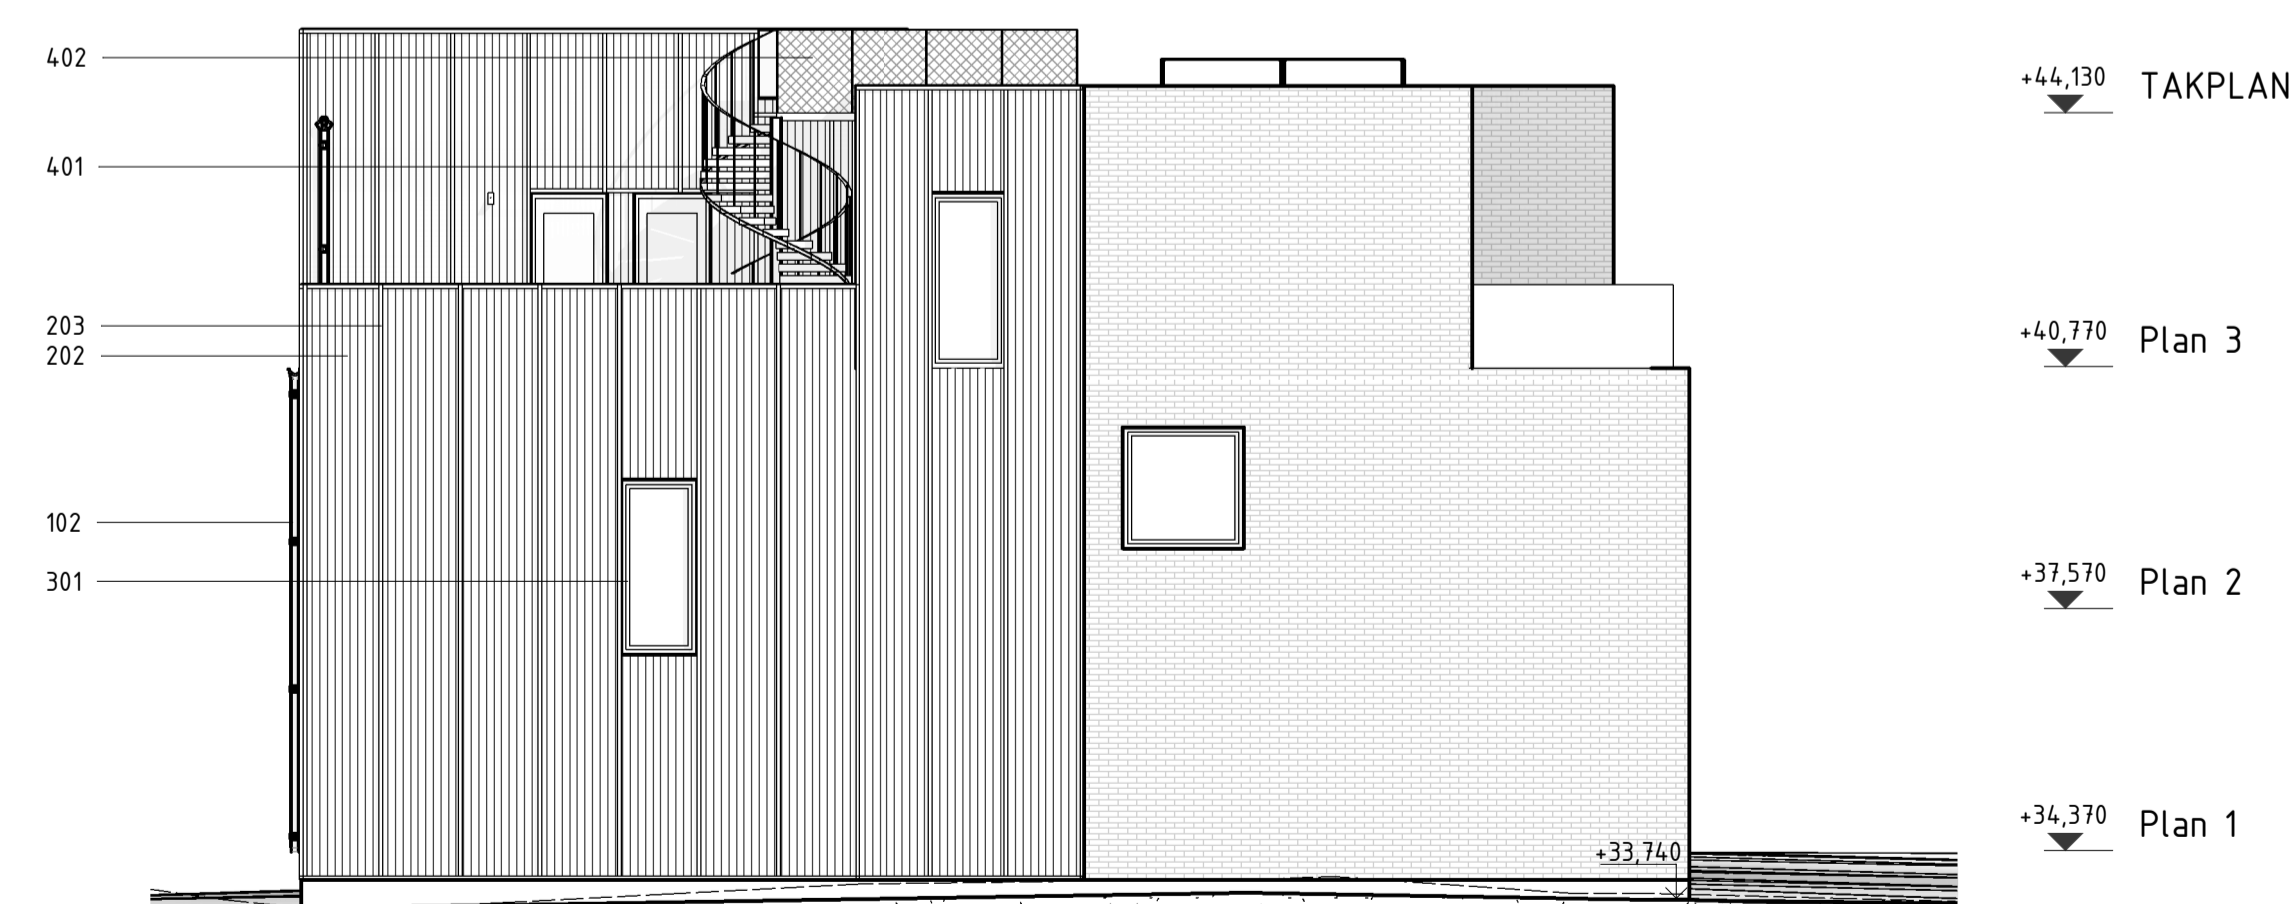

SÖDER

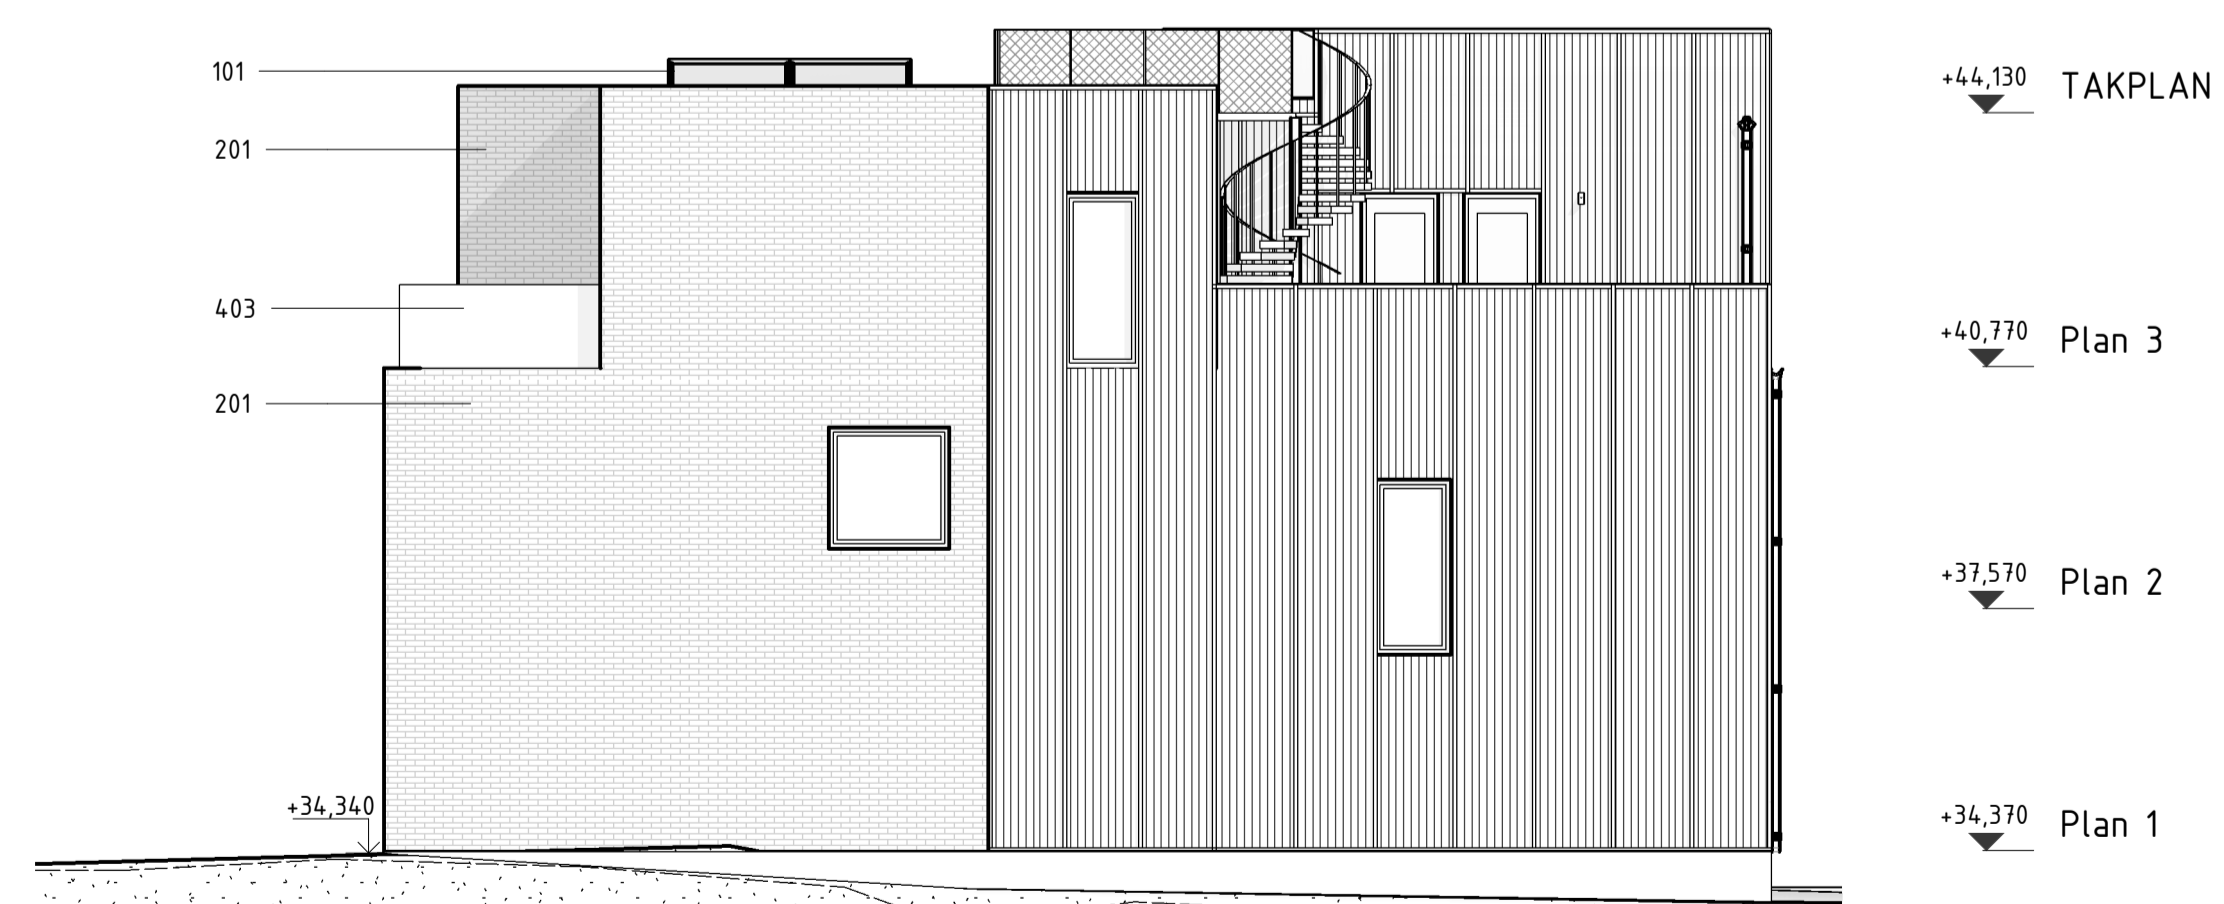

NORR

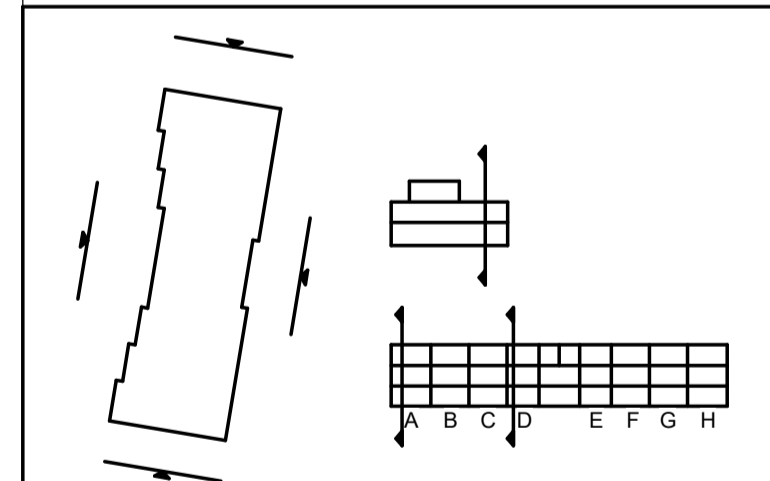

A	BL kompletteringar	2023-07-12	VL
BET	ANDRINGEN AVISER	DATUM	SIGN

**BYGGLOVSHANDLING**  
**ROSENDAL STADSVILLOR**  
KVARTER K

<input checked="" type="checkbox"/>	A Erik Giudice Architects	tel. 085-151 40 25
-------------------------------------	---------------------------	--------------------

UPPDRAG NR	RITAD/KONSTR. AV	HANDLÄGGARE
2108 ROS3	VL	VL
DATUM	ANSVÄRIG	
2023-04-28	EG	

NYBYGGNATION BOSTÄDER  
ELEVATIONER

SKALA	NUMMER	BET
A1 1:100	A_40-3_1100	A
A3		

SKALA 1:100  
METER  
0 1 2 5 10