
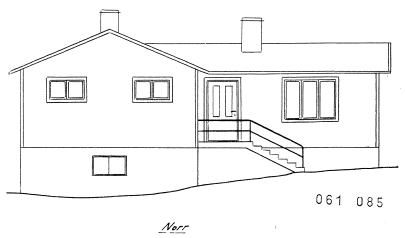
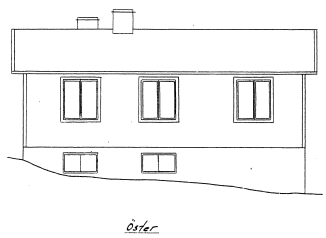
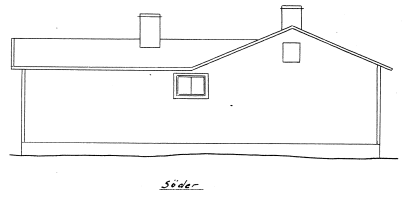
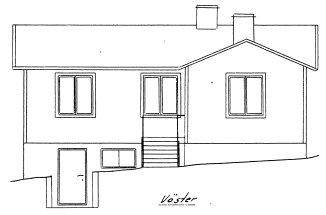
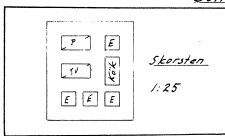


Förslag till tillbyggnad å fastigheten Mårtnäs 1/27

Skala 1:100  
 Bete 2333  
 Inkom den 27.5.54

BYGGFÖRETAG  
 Rönnebergstr. 10, Stockholm  
 Telefon 123456  
 Gårdsbergstr. 9, 1954  
 Gunnar Andersson

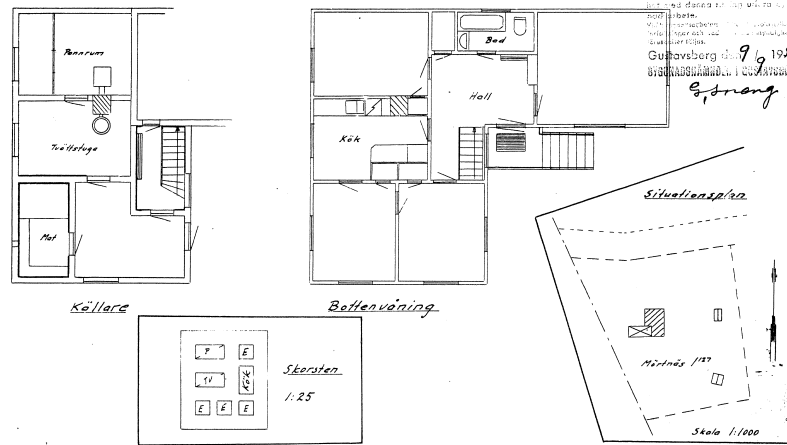

061 085

Stockholm i juni 1954  
 Gunnar Andersson