

ANMÄRKNINGAR



Höjdsystem: RH 2000.
Koordinatsystem: SWEREF 991800.

Mått i meter, om inget annat anges.


HÄNVISNINGAR

Se ritning L-01-5-01 för teckenförklaring, växtförteckning och anmärkningar.
Se A-handlingar för utformning av delningsshus, skärmar, trädäck, trappor och stuprör.
Se Bilaga 1 för avvattningsplan.
Se Bilaga 2 för principsektion med växtbädd.

ALLMÄN PARKMARK

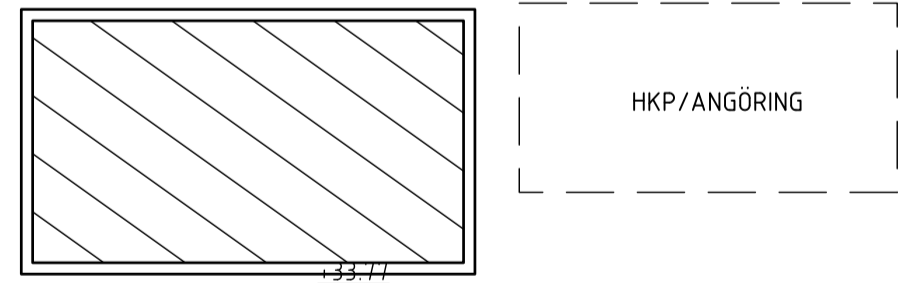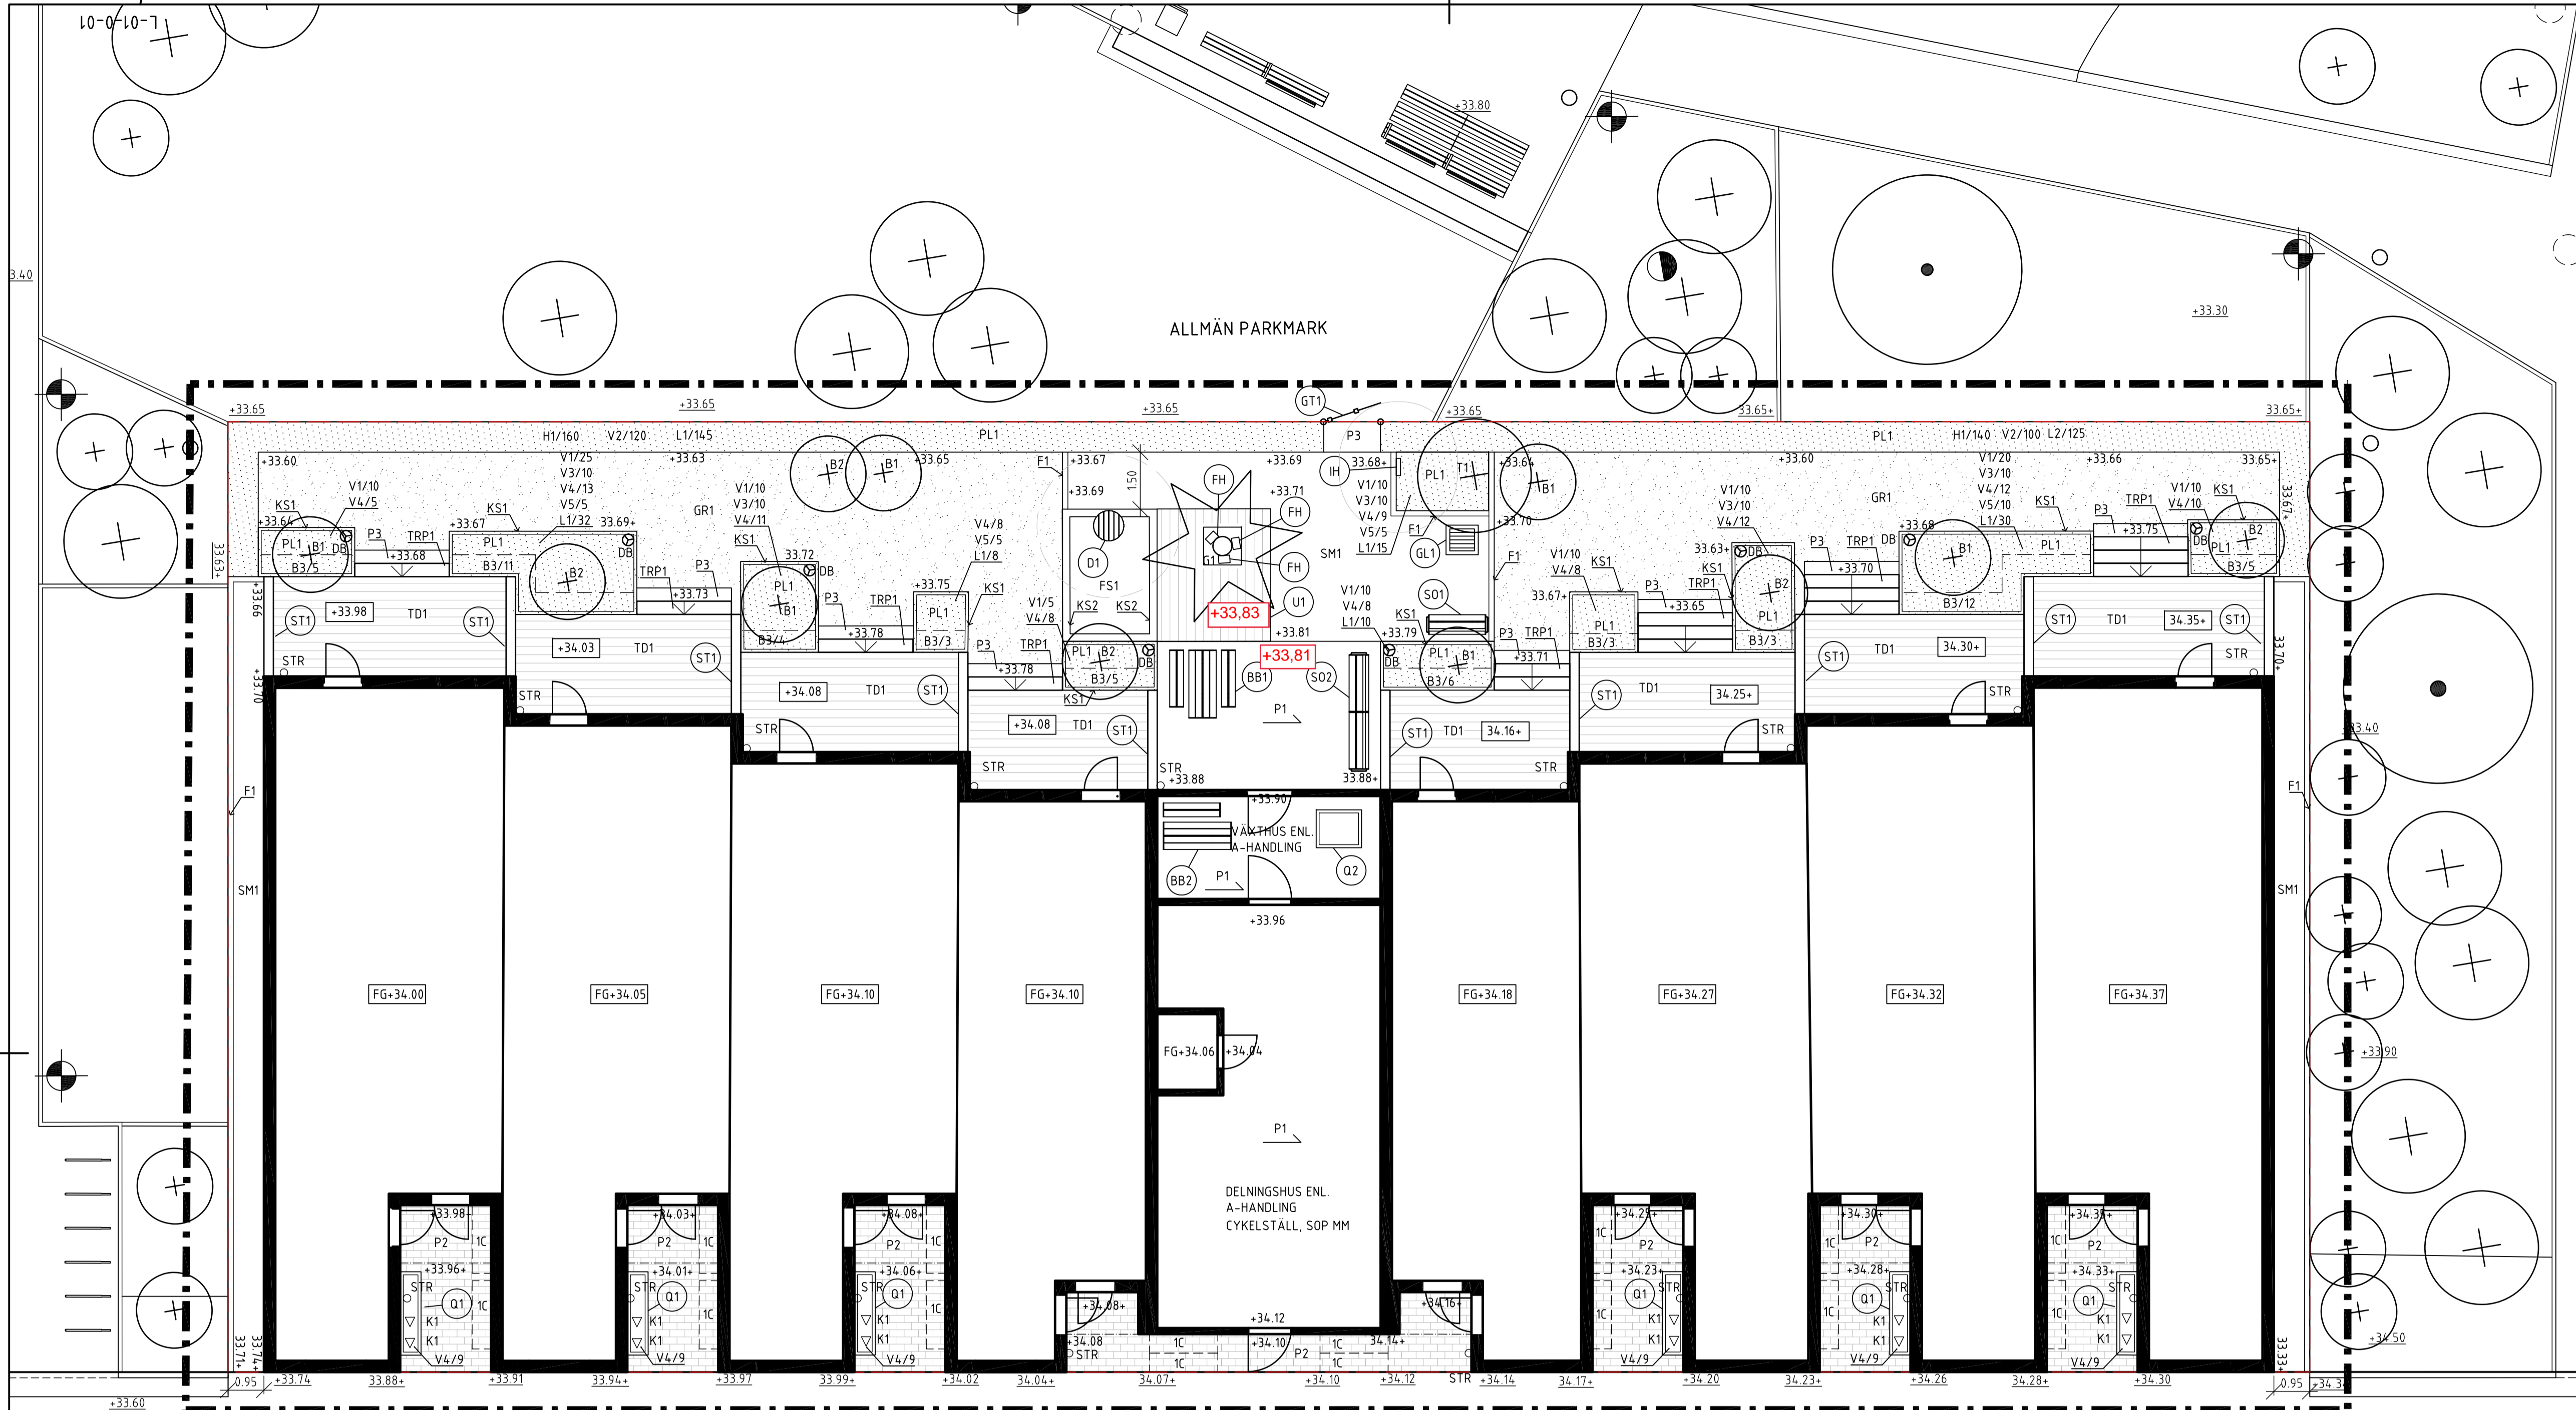

SIDENBIGATAN


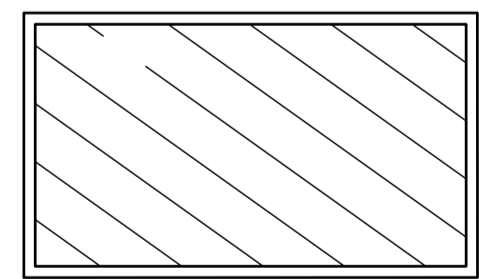


HKP/ANGÖRING

HKP/ANGÖRING



PLANERAD REGNBÄDD I ANNAN ENTREPRENAD

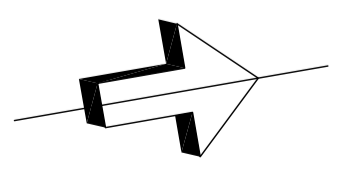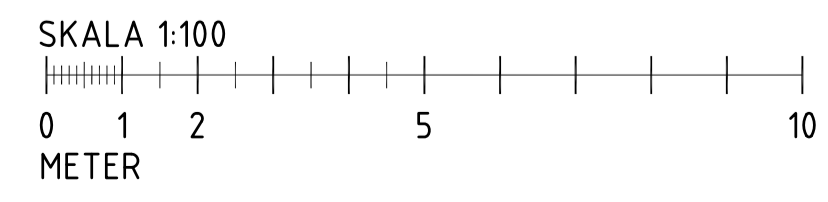

A Ändrad +höjd trädäck 2023-10-11 RT

BET	ÄNDRINGEN AVSER	DATUM	SIGN
-----	-----------------	-------	------

BYGGLOVSHANDLING
ROSENDAL STADSVILLOR
KÄBO 82:1

A Erik Gudjce Architects tel. 085-151 40 25
L Karavan landskapsarkitekter tel. 072-222 71 92

UPPDRAG NR 18-14 711
RITAD/KONSTR. AV AS, ST
HANDLÄGGARE AS
DATUM 23.04.14
ANSVARIG A.SÖDERKVIST

MARKPLANERINGS-, PLANTERINGS-
OCH UTRUSTNINGSPÅN
PLAN

SKALA A1 1:100
A3 1:200
NUMMER L-01-0-01
BET