




INV NORR

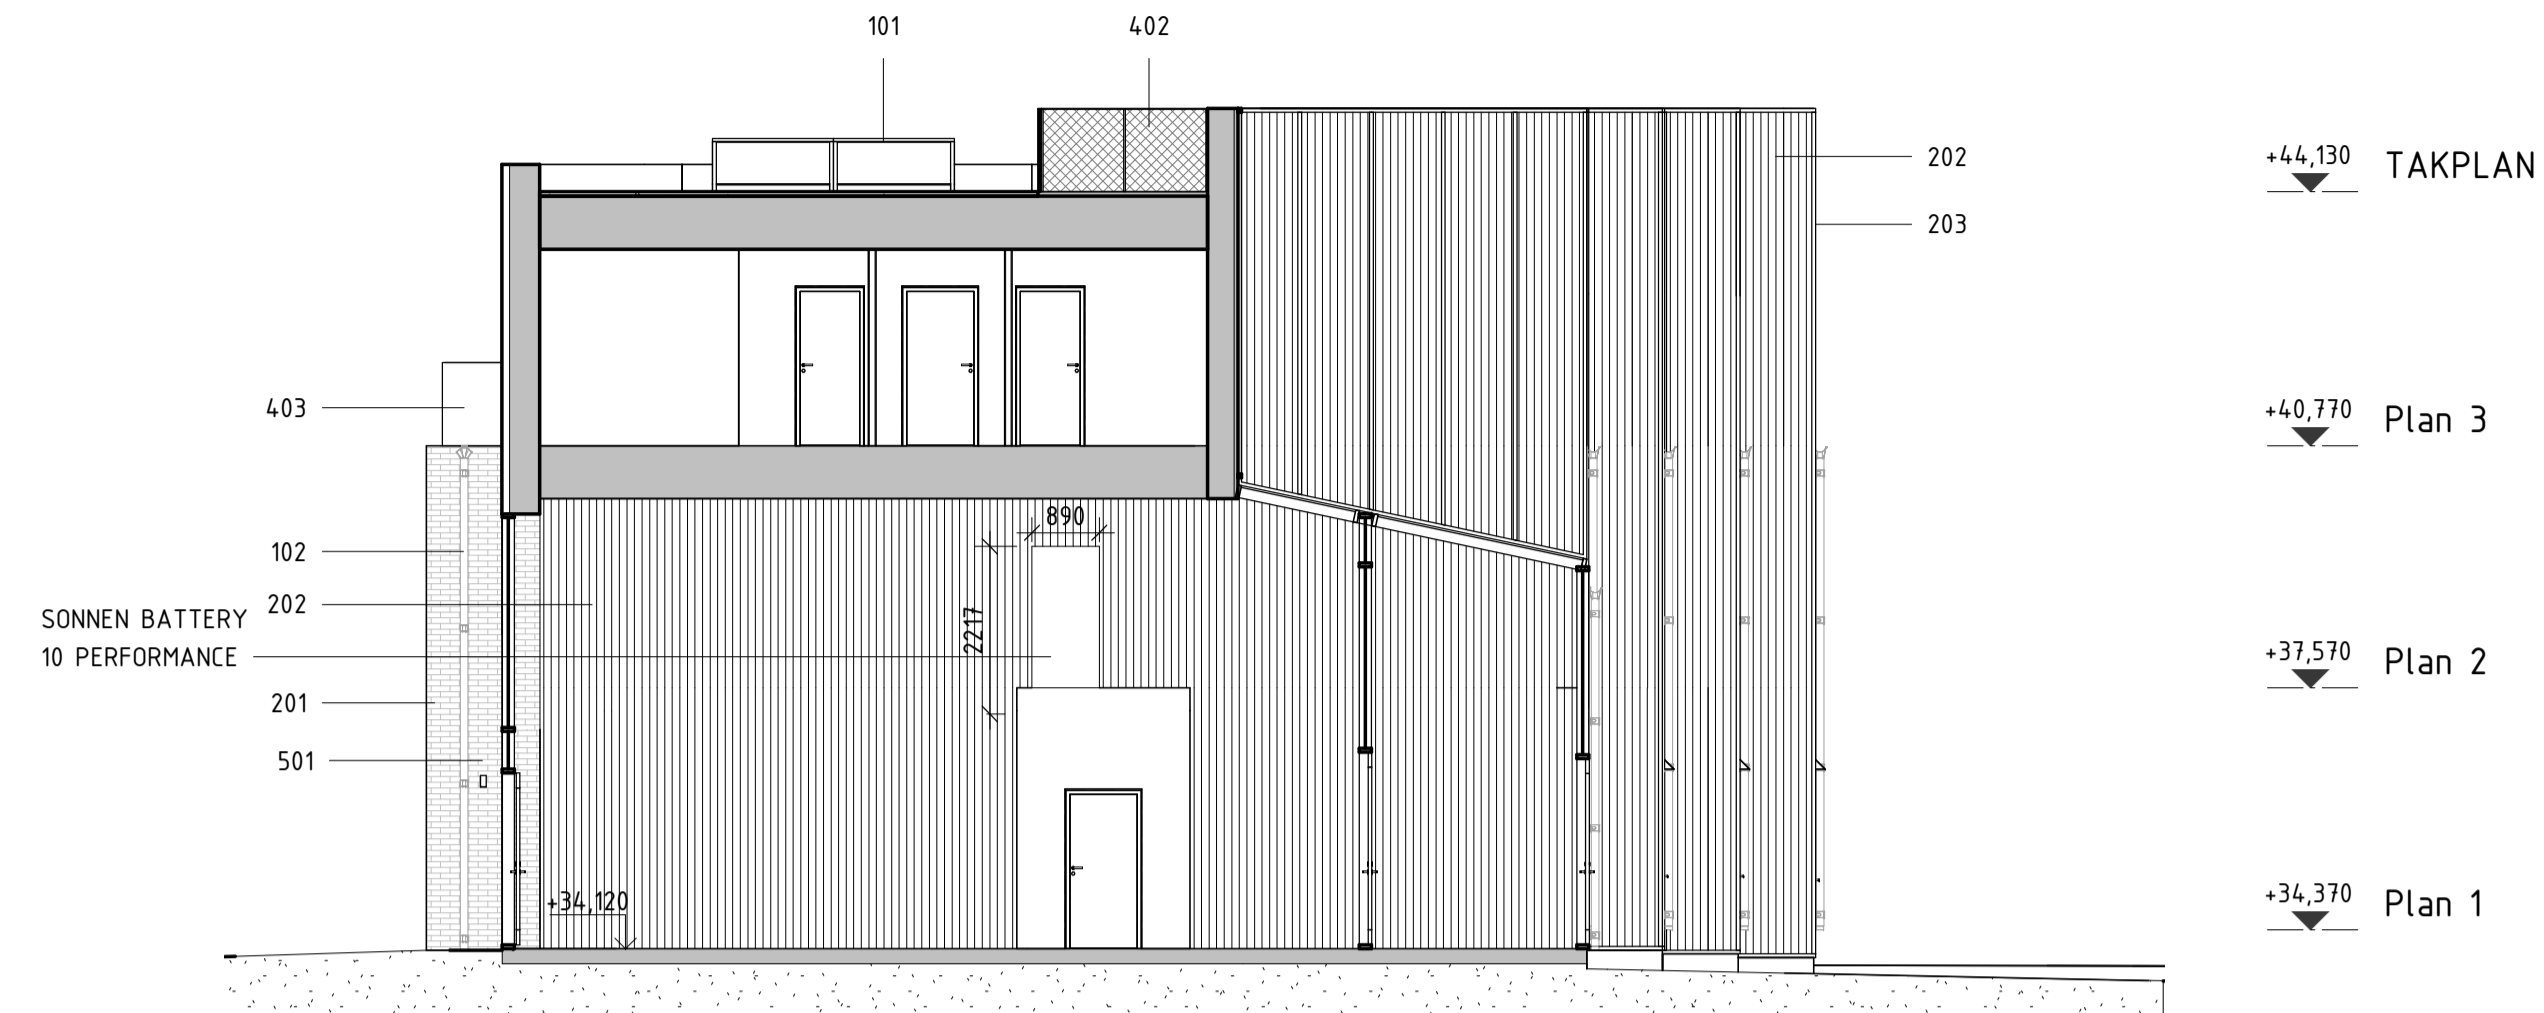


INV SÖDER

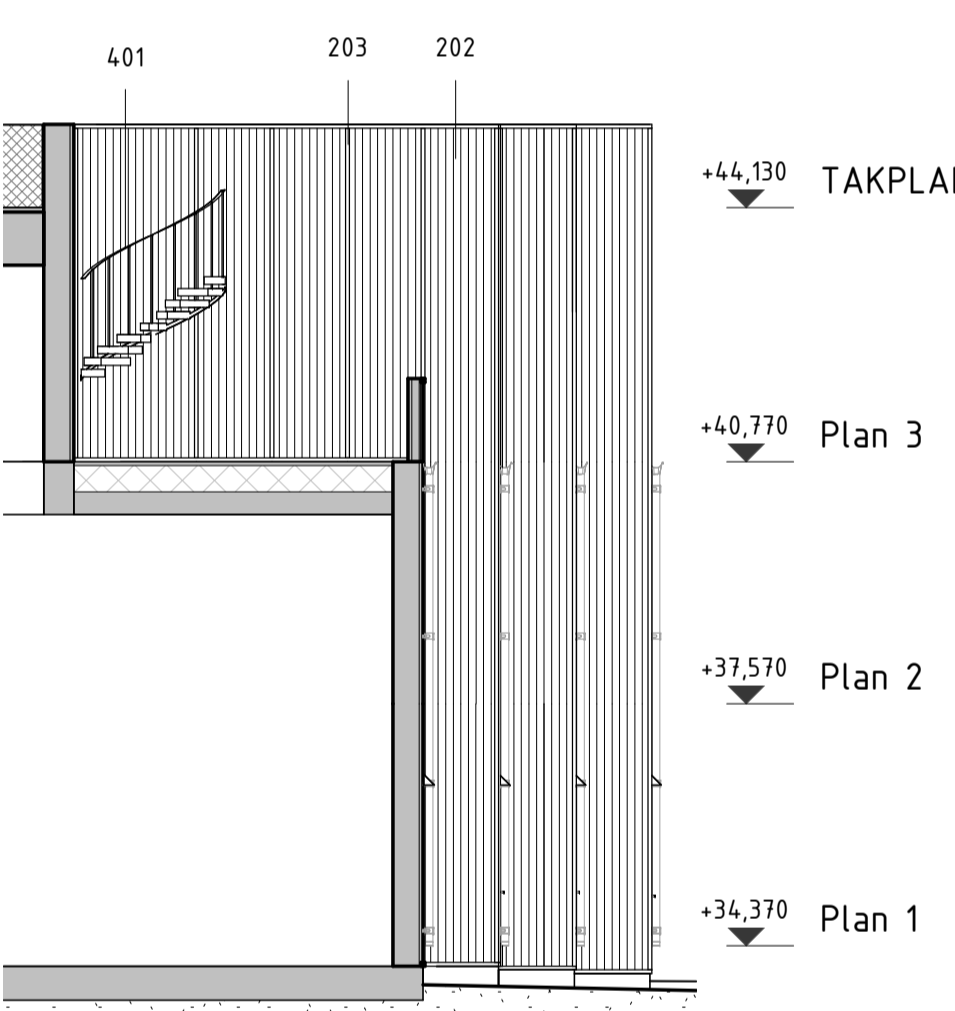


HUS D TERRASS NORR

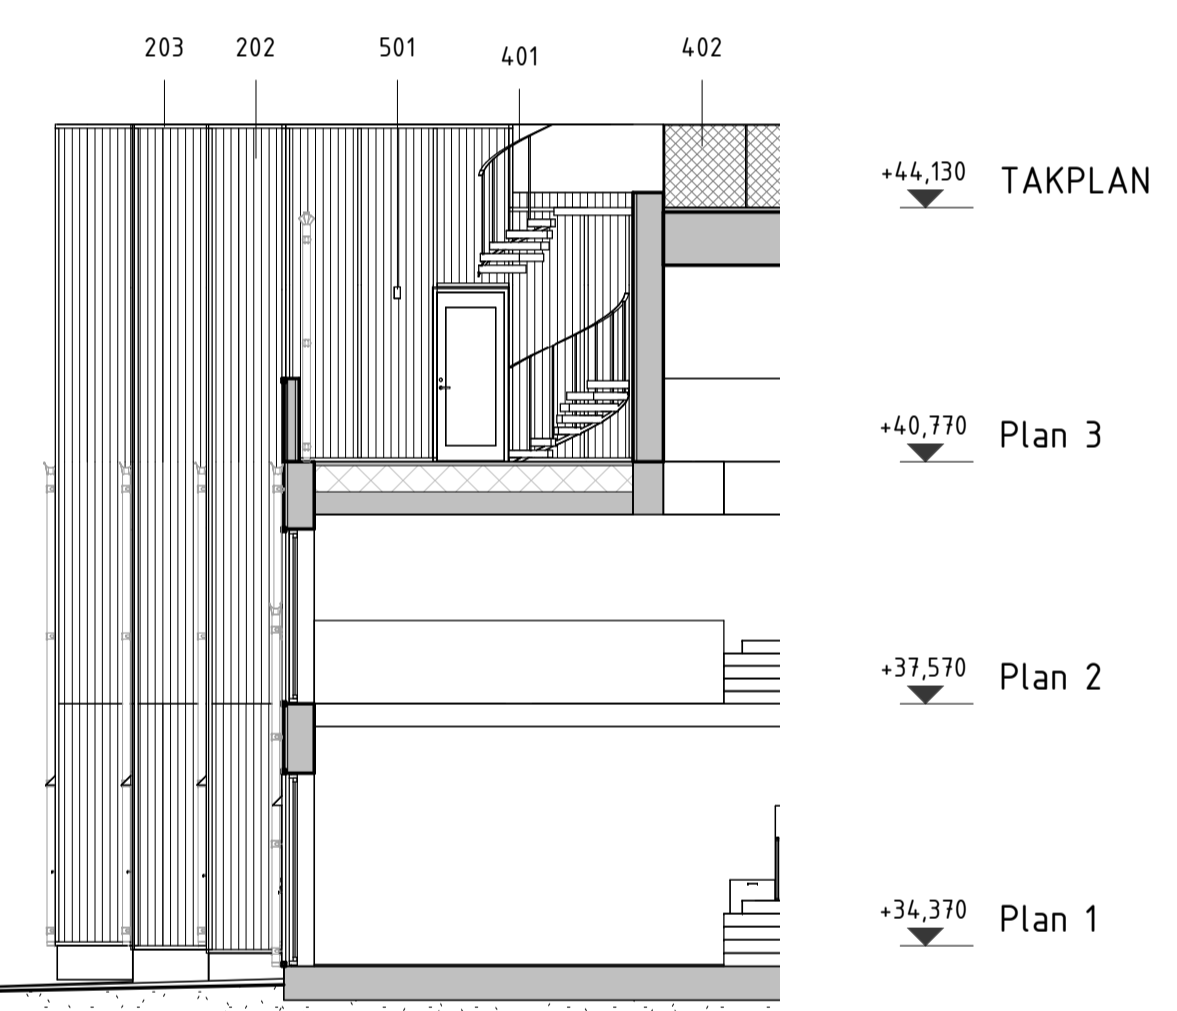


HUS D TERRASS SÖDER

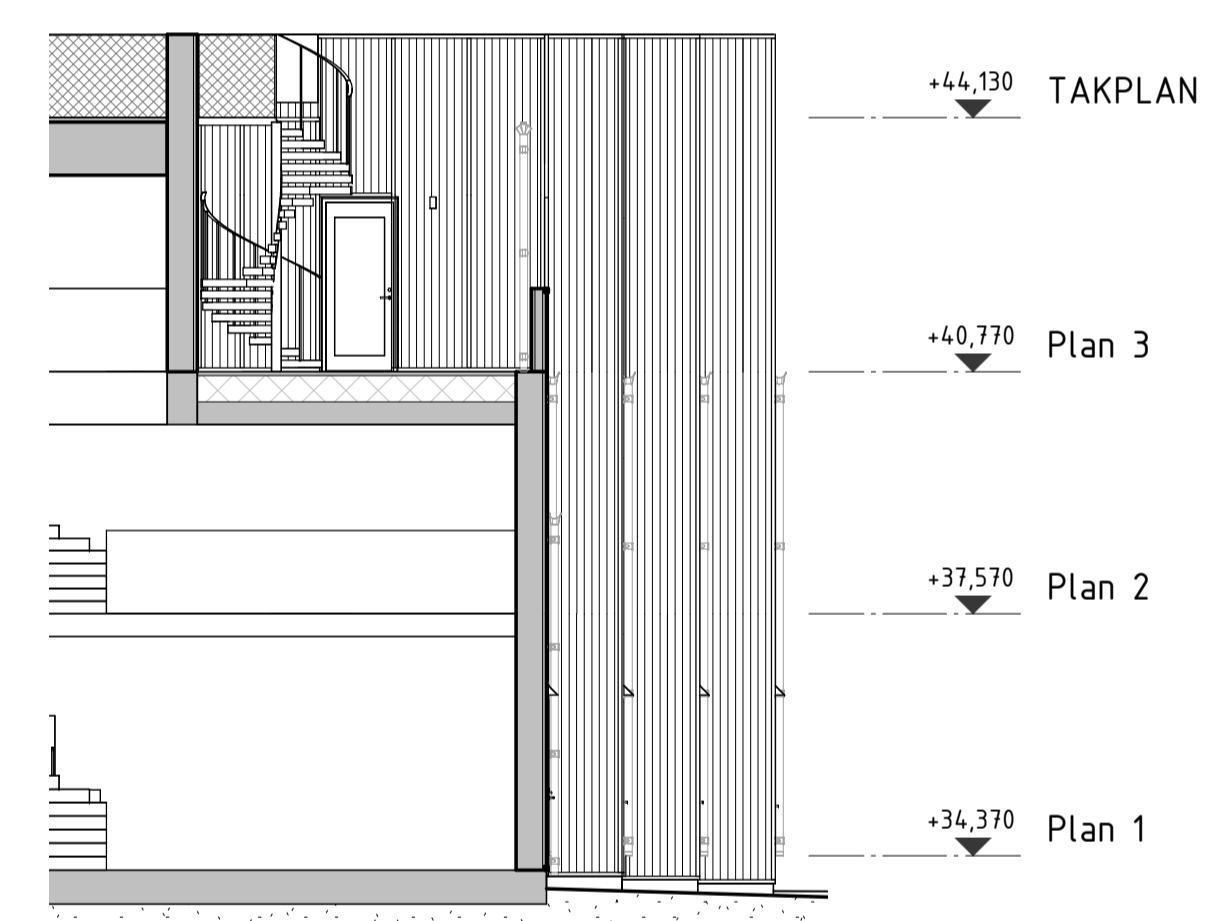


HUS E TERRASS NORR

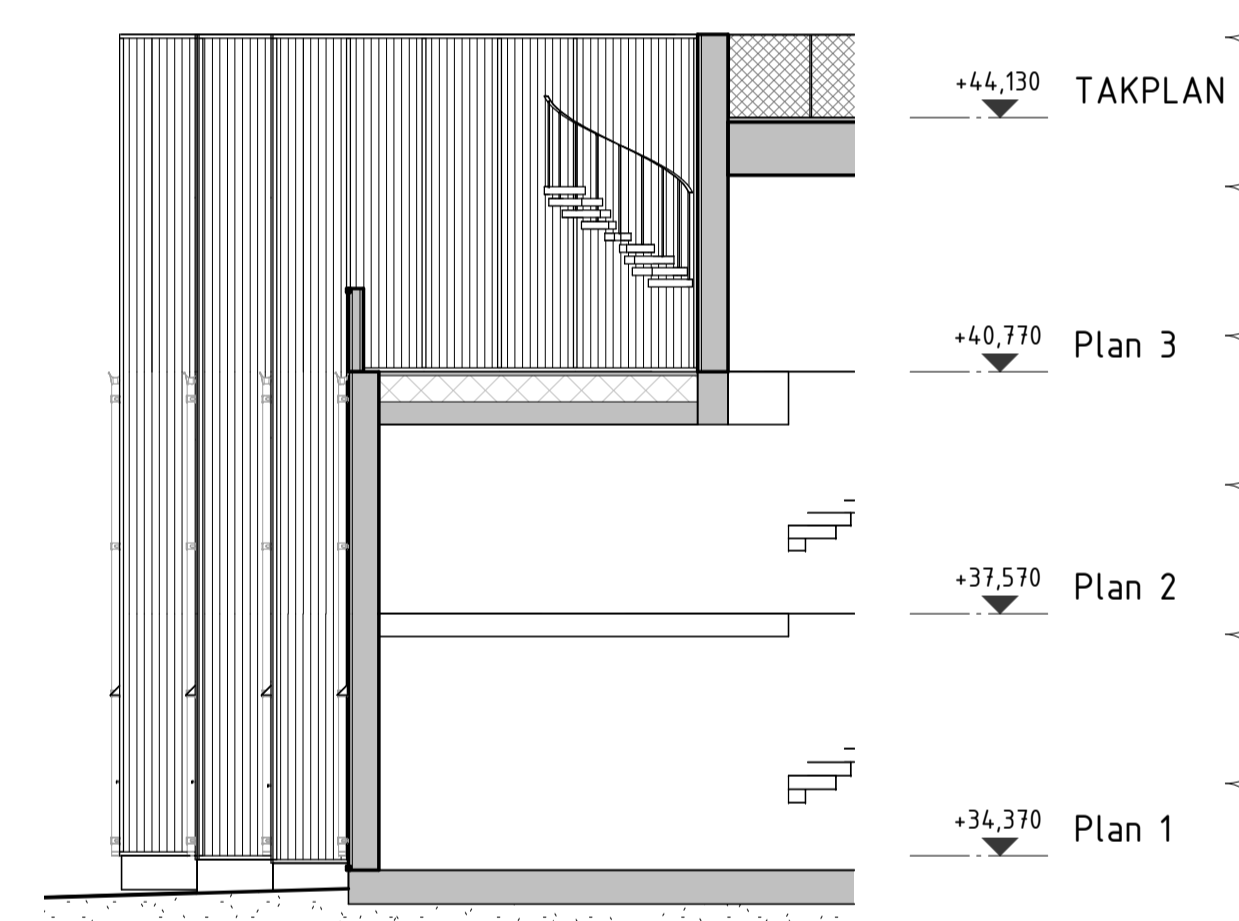


HUS E TERRASS SÖDER

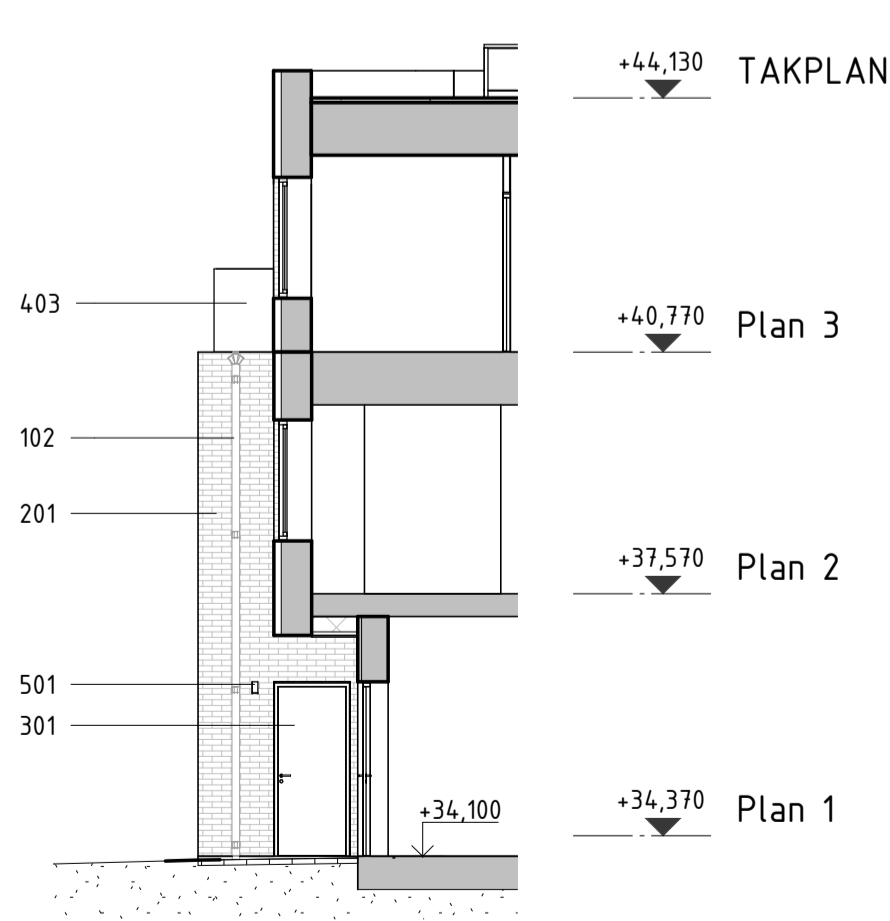


HUS D ENTRÉ NORR

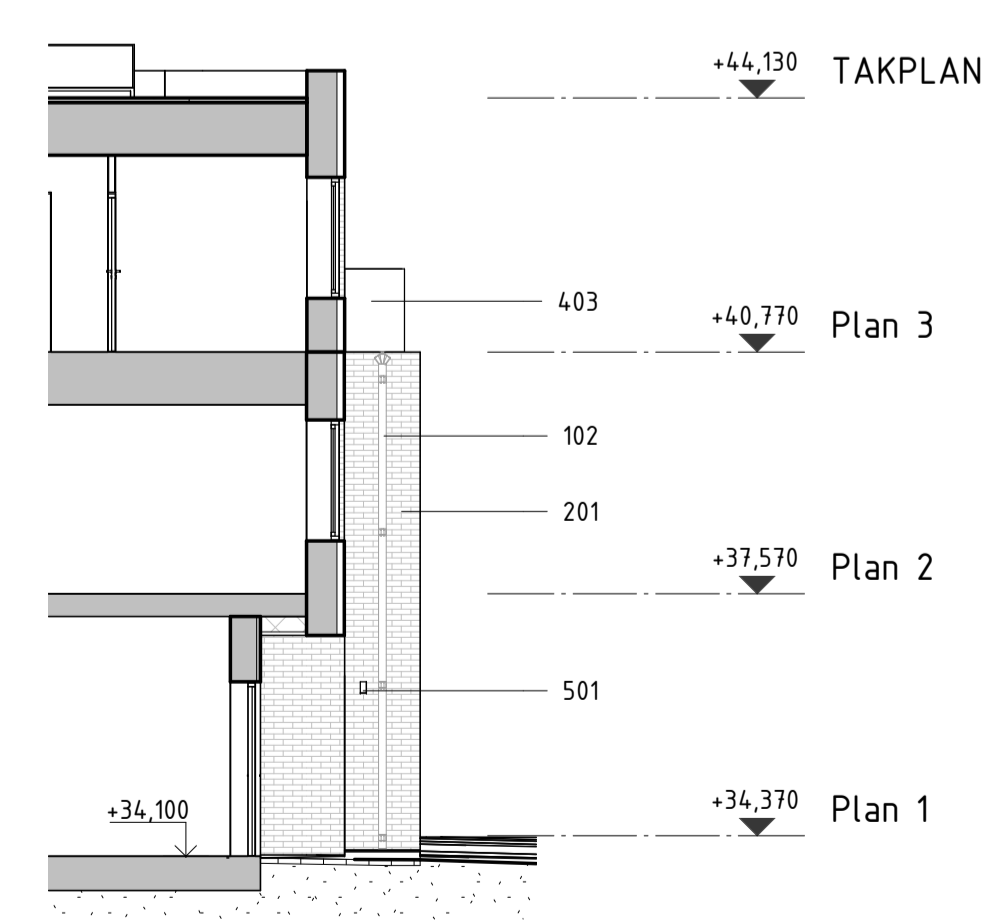


HUS D ENTRÉ SÖDER

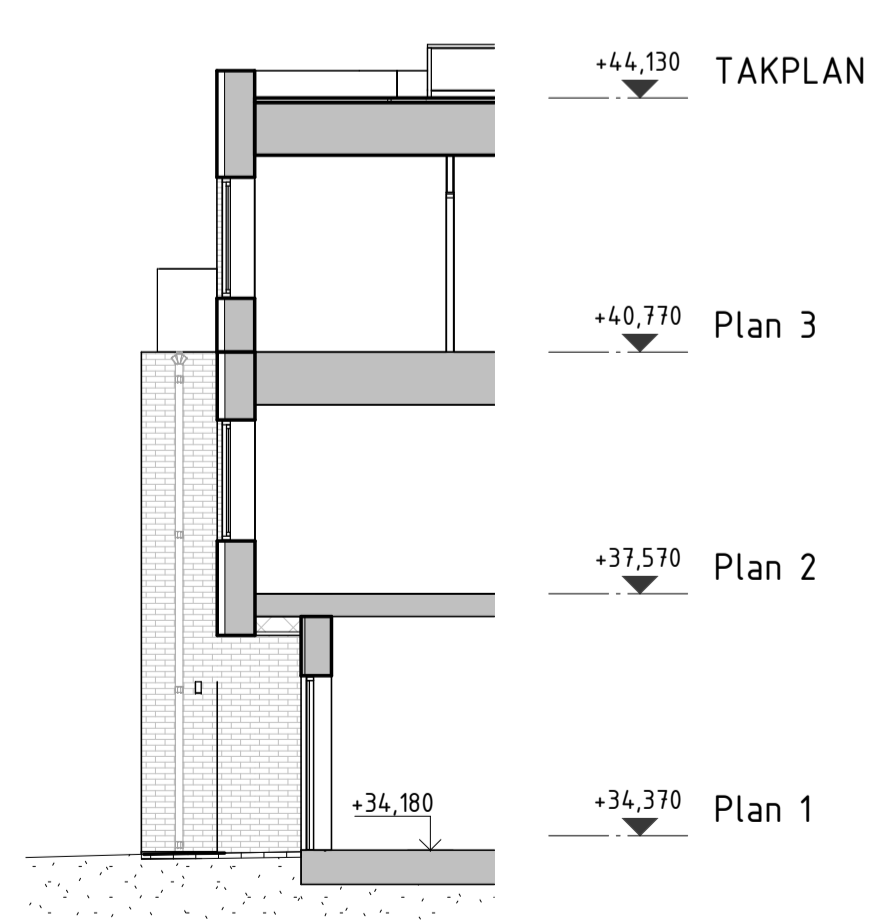

HUS E ENTRÉ NORR

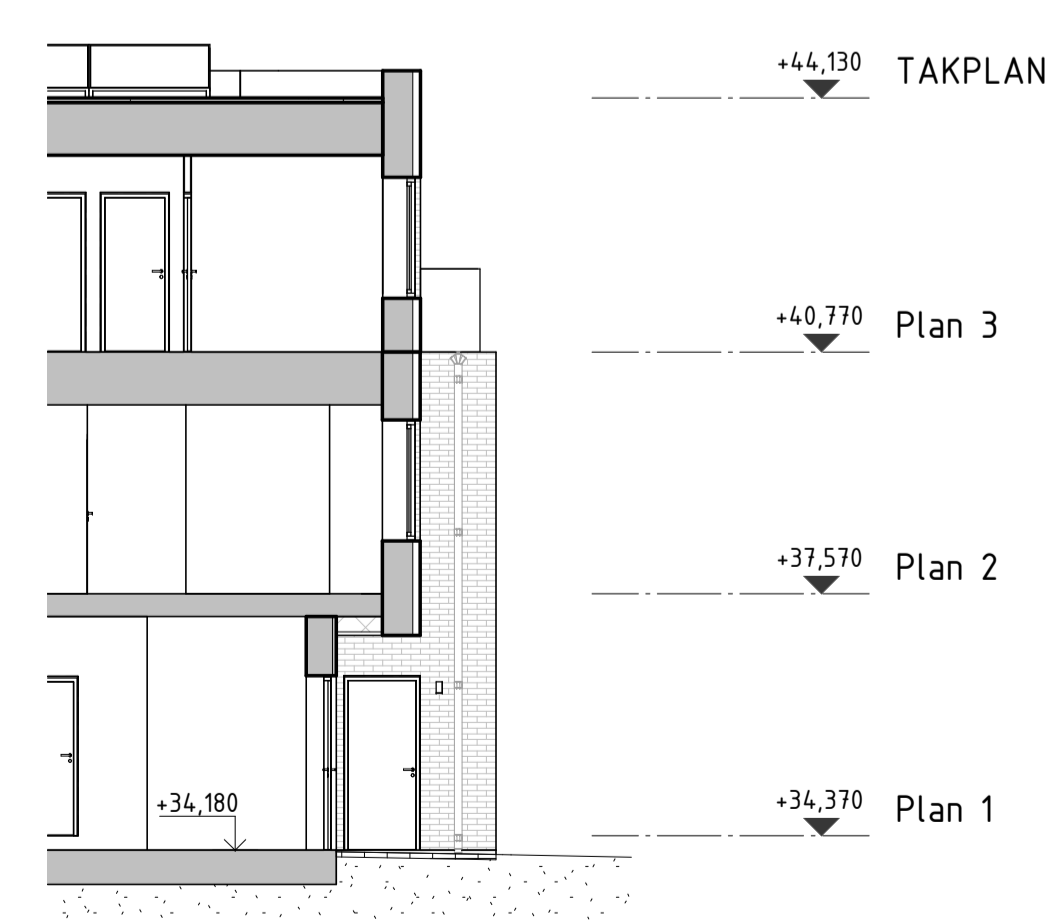

HUS E ENTRÉ SÖDER

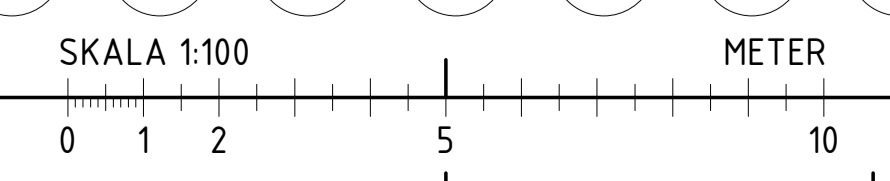


FÖRKLARINGAR

ALLA MÅTT ÄR I METER
PLUSHÖJDER ÄR I METER

FÖRESKRIFTER

- 101. SOLCELLSPANELER (ANTAL ENL. SENARE BESKED)
 - 102. BLECK, PLÅTAR SAMT TAKAVVÄTTNING I MÖRKGRÅ KULÖR, NCS S 7500-N
 - 201. TEGELFASAD, RÖD TEGEL SAMT LJUS FOG, KULÖR ENLIGT SENARE BESKED
 - 202. UTVÄNDIG STÅENDE TRÅPANEL, 17,5X14,3MM PATINERAD MED OLJA, NATUR.
 - 203. TRÅPROMBER, 45X45MM PATINERAD MED OLJA, NATUR.
 - 204. PLANTERINGSKÄRL I CORTENSTÅL
 - 205. KLÄTTERSTÖD VAJRAR TYP VEG TECH 'GRÖNA VAJERN'
 - 301. FÖNSTERKARMAR OCH -BLECK, PLÅTAR, LÄGENHETSÖRRAR, LACKADE, MÖRKGRÅ KULÖR, NCS S 7500-N
 - 401. SPIRALTRAPPA VARMFÖRZINKAD STÅL
 - 402. PINNRÄCKE TILL SPIRALTRAPPA OCH RÄCKE PÅ TAKTERRASS I VARMFÖRZINKAD STÅL MED VAJERNÄT VÄVT AV STÅLTRÅD.
 - 403. BALKONGRÄCKE I GLAS
 - 501. UTEBELYSNING, ARMATUR: OXID, RÅ KOPPAR, ÖRSJÖ.
- TRÄTRALL, TRÄPPNINGAR OCH PLANTERINGSLÅDDOR MOT GÅRDEN REDOVISAS I L-HANDLINGAR.

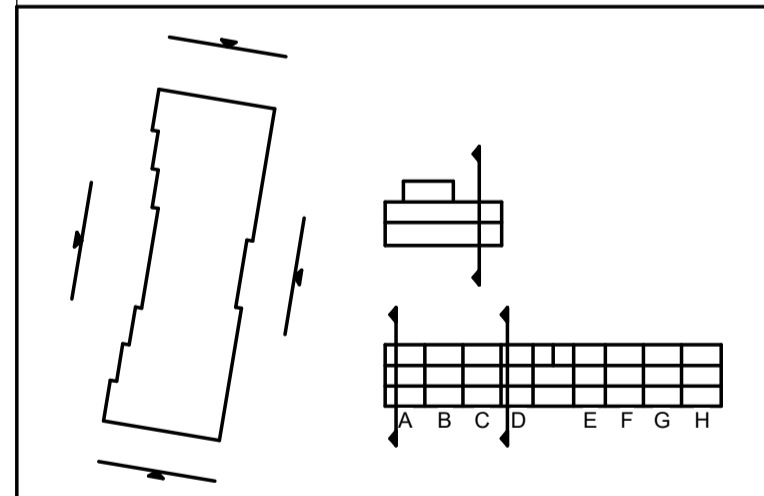

A	BL kompletteringar	2023-07-12	VL
BET	ÄNDRINGEN AVSER	DATUM	SIGN
BYGGLOVSHANDLING			
ROSENDAL STADSVILLOR			
KVARTER K			
A Erik Giudice Architects		tel. 085-151 40 25	
UPPROG NR	RITAD/KONSTR. AV	HANDLÄGGARE	
2108 ROS3	VL	VL	
DATUM	ANSVÄRIG		
2023-04-28	EG		
NYBYGGNATION BOSTÄDER			
ELEVATIONER			
SKALA	NUMMER	BET	
ÅT 1:100	A_40-3_1200	A	
A3			