Uppsala kommun

Lantmäterimyndigheten

A3L

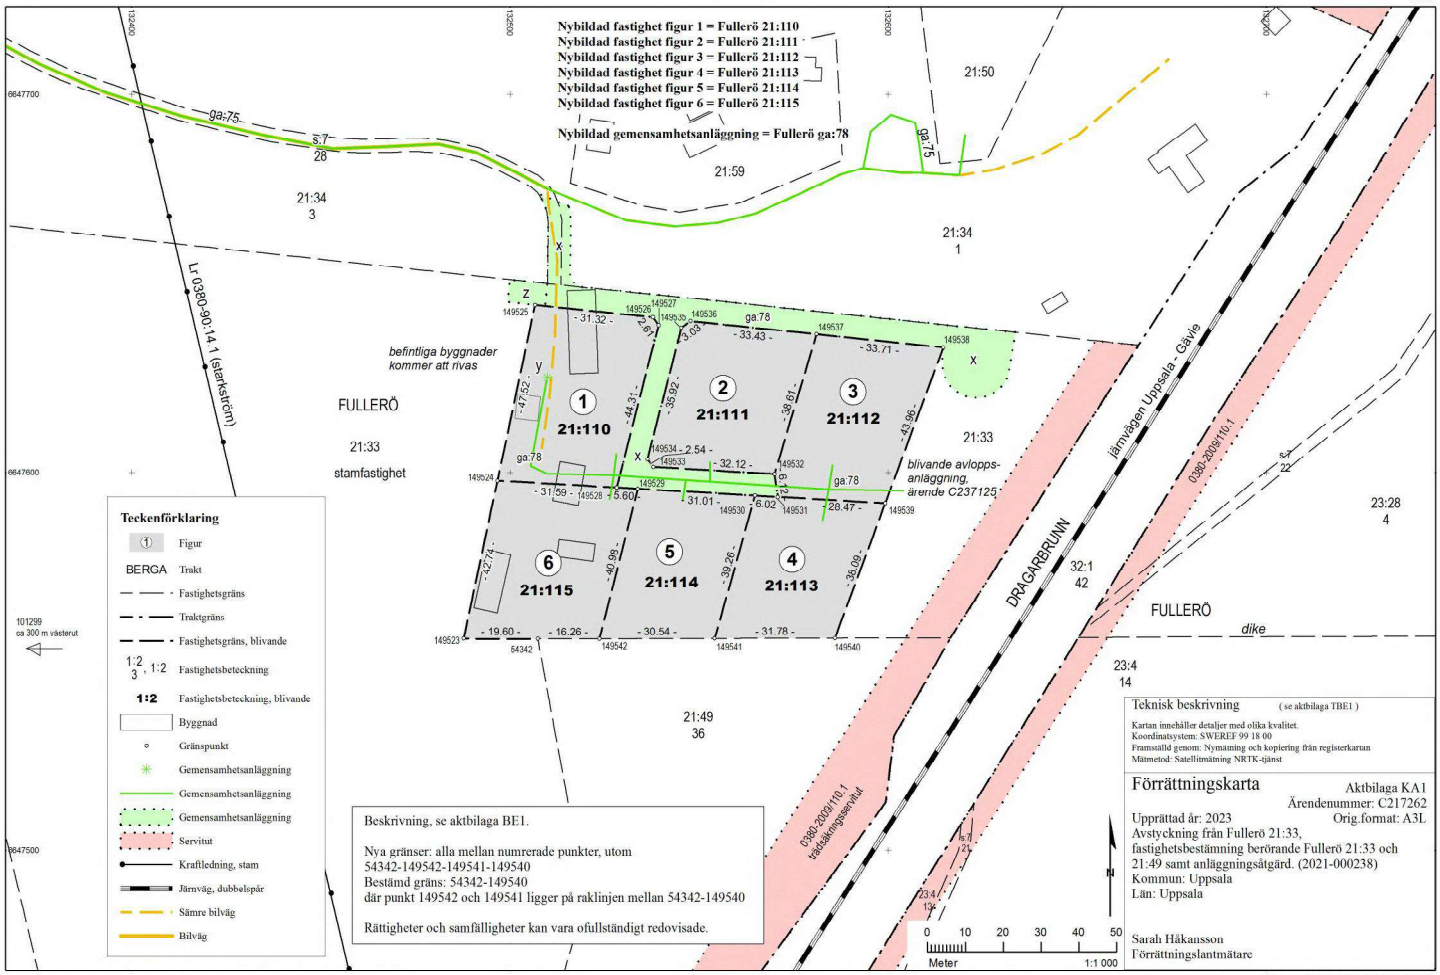

Teknisk beskrivning (se aktbilaga TBE1)

Kartan innehåller detaljer med olika kvalitet.
Koordinatsystem: SWEREF 99 18 00
Framställd genom: Nymätning och kopiering från registerkartan
Mätmetod: Satellitmätning NRTK-tjänst

Förrättningskarta

Aktbilaga KA1
Ärendenummer: C217262
Upprättad år: 2023 Orig.format: A3L
Avstyckning från Fullerö 21:33, fastighetsbestämning berörande Fullerö 21:33 och 21:49 samt anläggningsåtgärd. (2021-000238)
Kommun: Uppsala
Län: Uppsala

Sarah Håkansson
Förrättningslantmätare

Denna handling har undertecknats elektroniskt av *Sarah Håkansson* Sid: 1/1

Akt 0380K-2023/43